


Silnice II/273 úsek hranice kraje - Okna


Dopravně inženýrská opatření - doprava do 3,5 t

Příloha č. 1

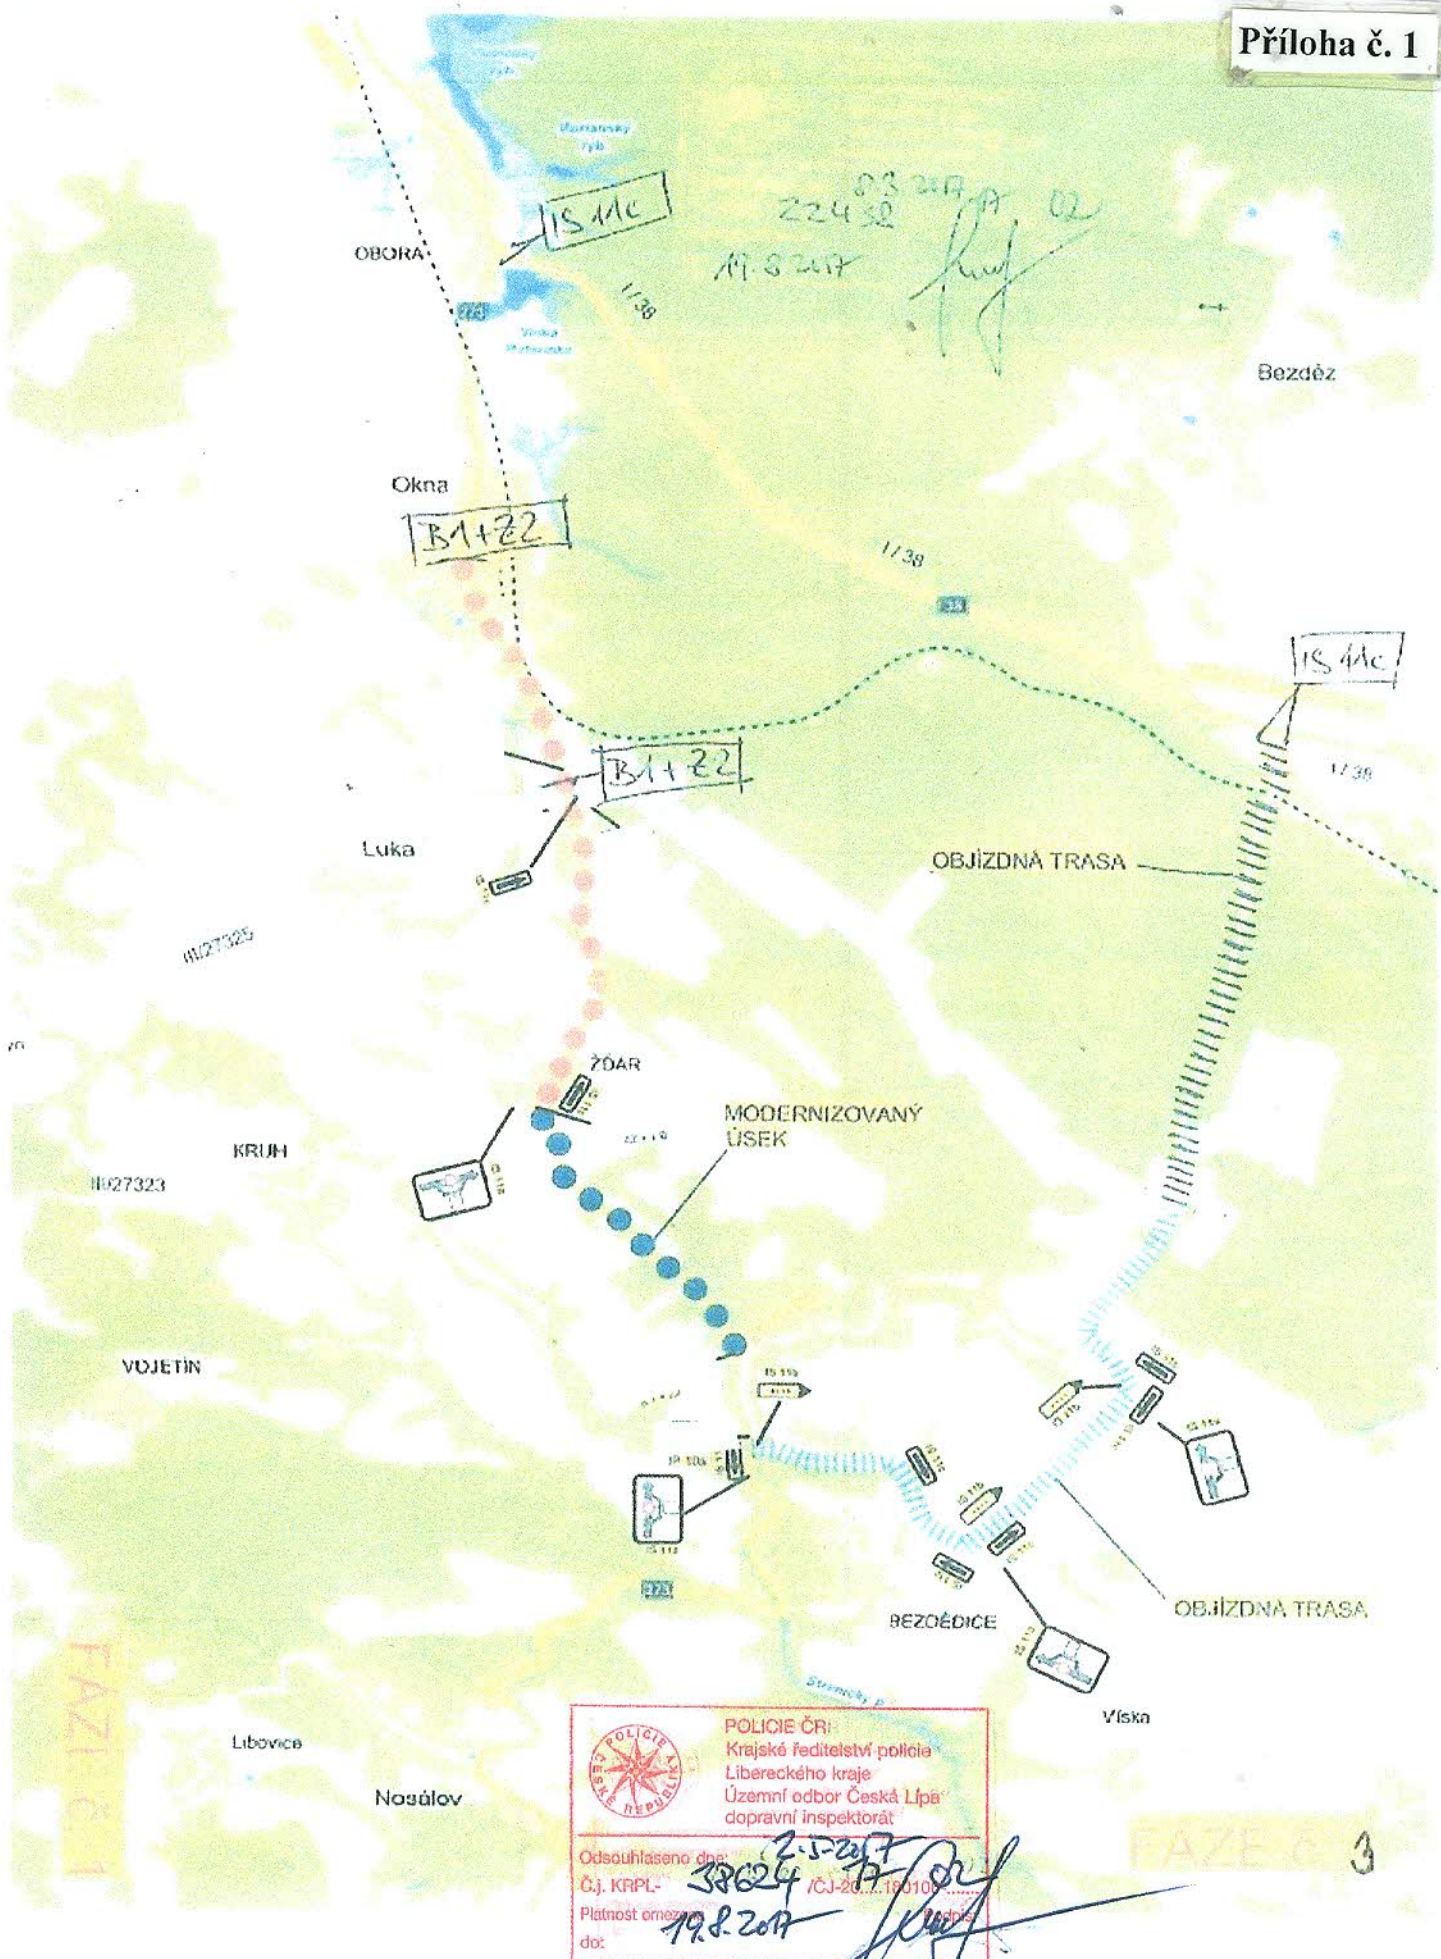

Silnice II/273 úsek hranice kraje - Okna

Dopravně inženýrská opatření - doprava nad 3,5 t

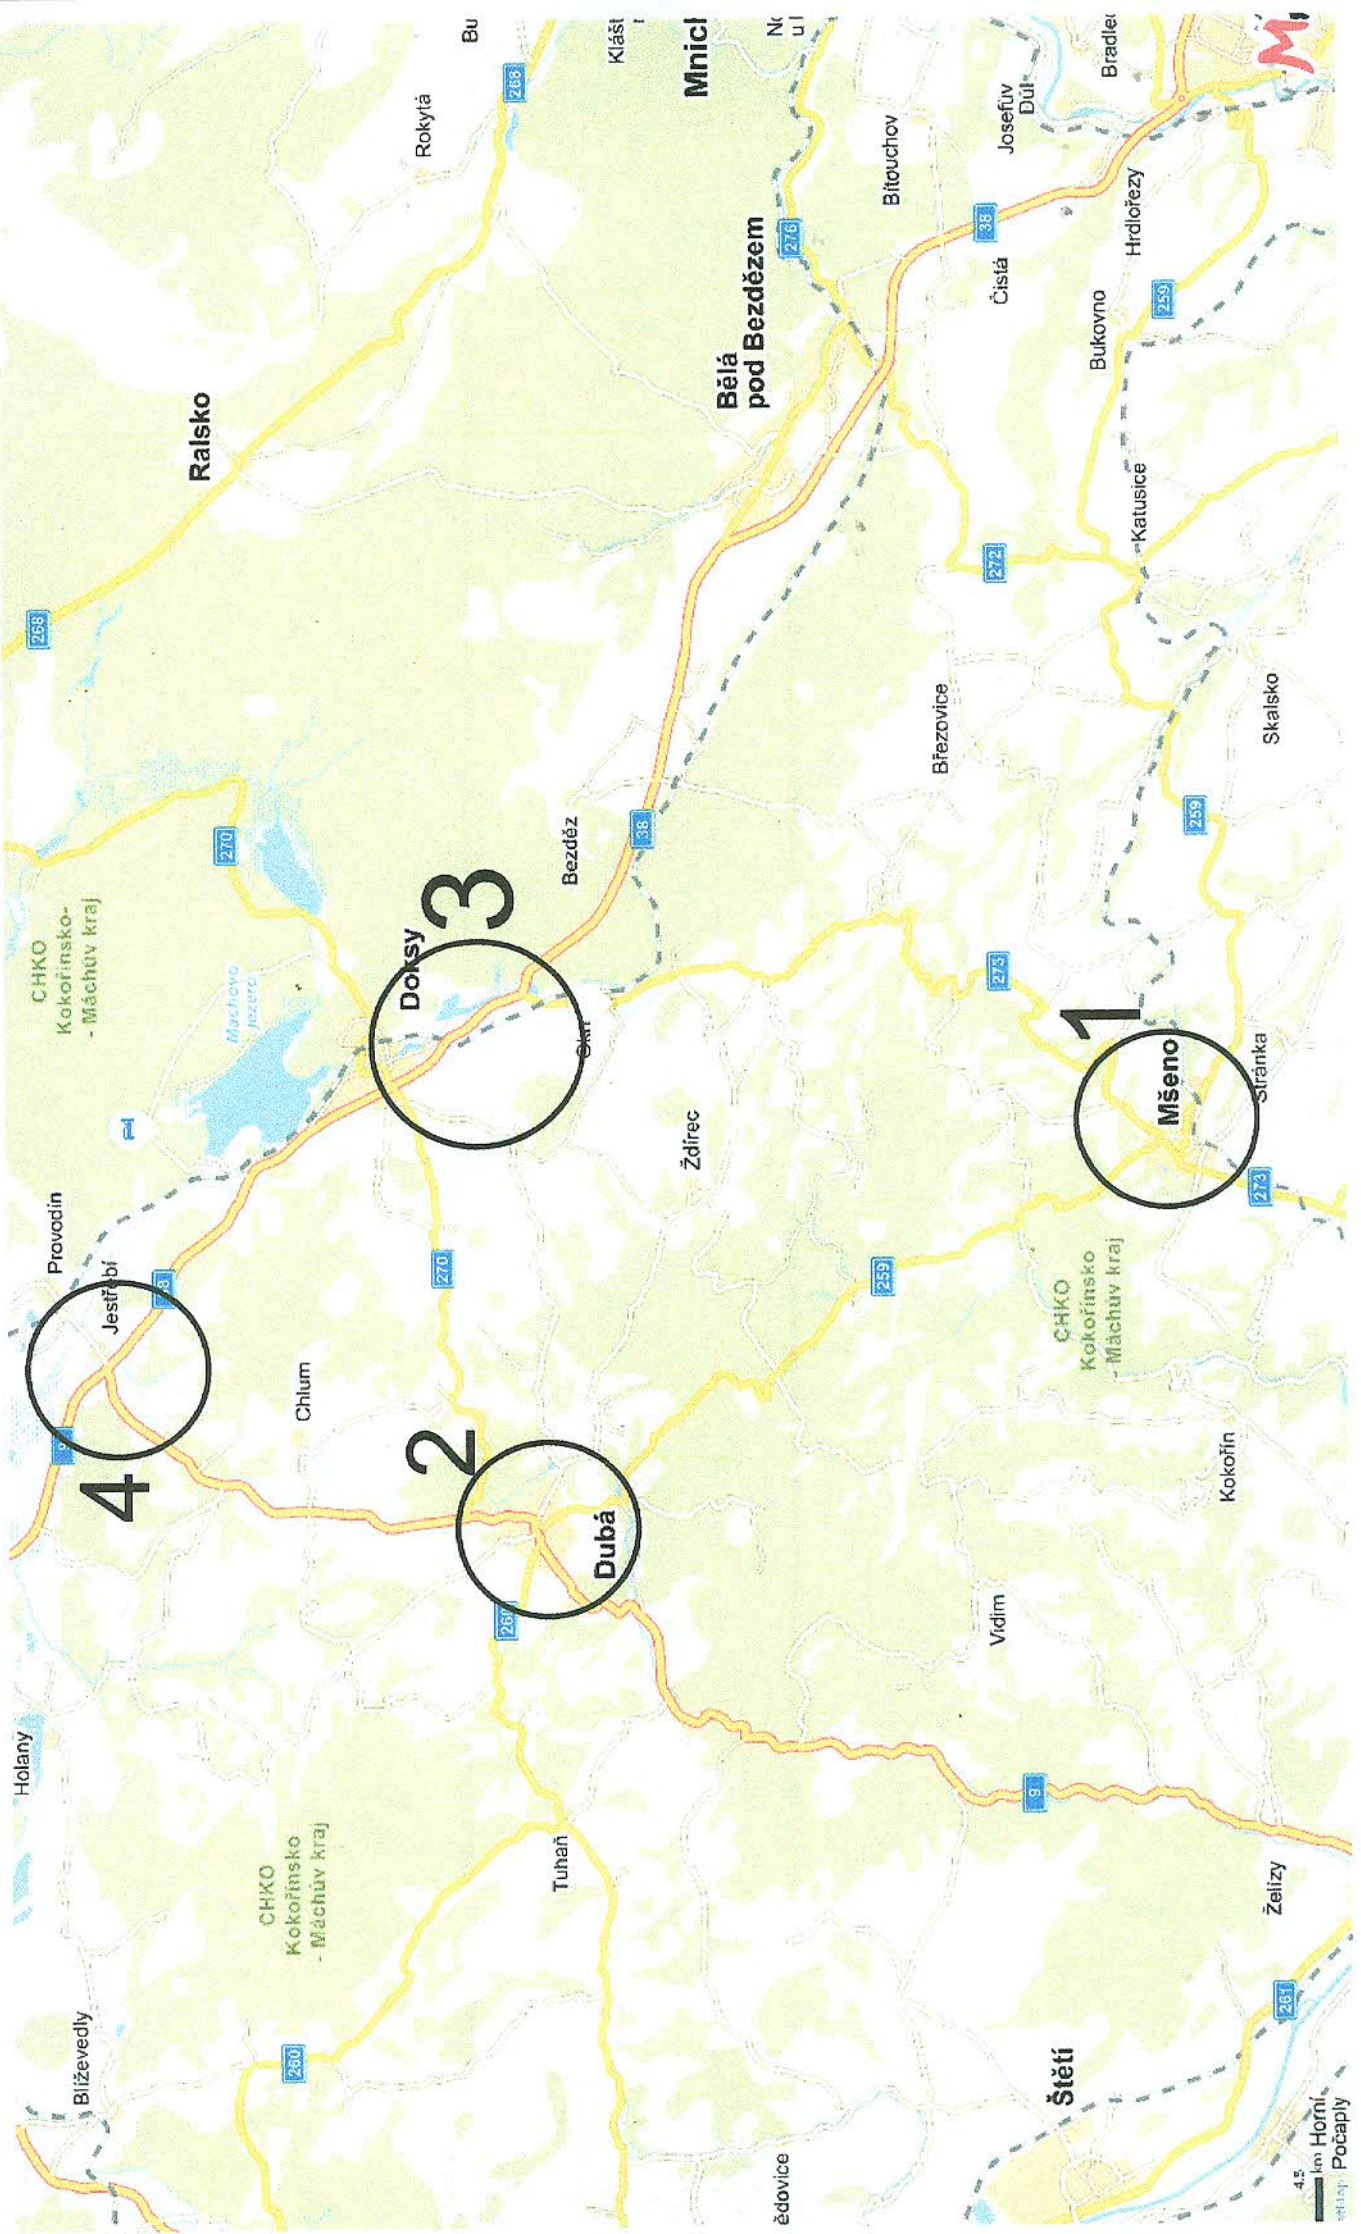

Silnice II/273 úsek hranice kraje - Okna

Dopravně inženýrská opatření - doprava nad 3,5 t

DETAIL 2

