


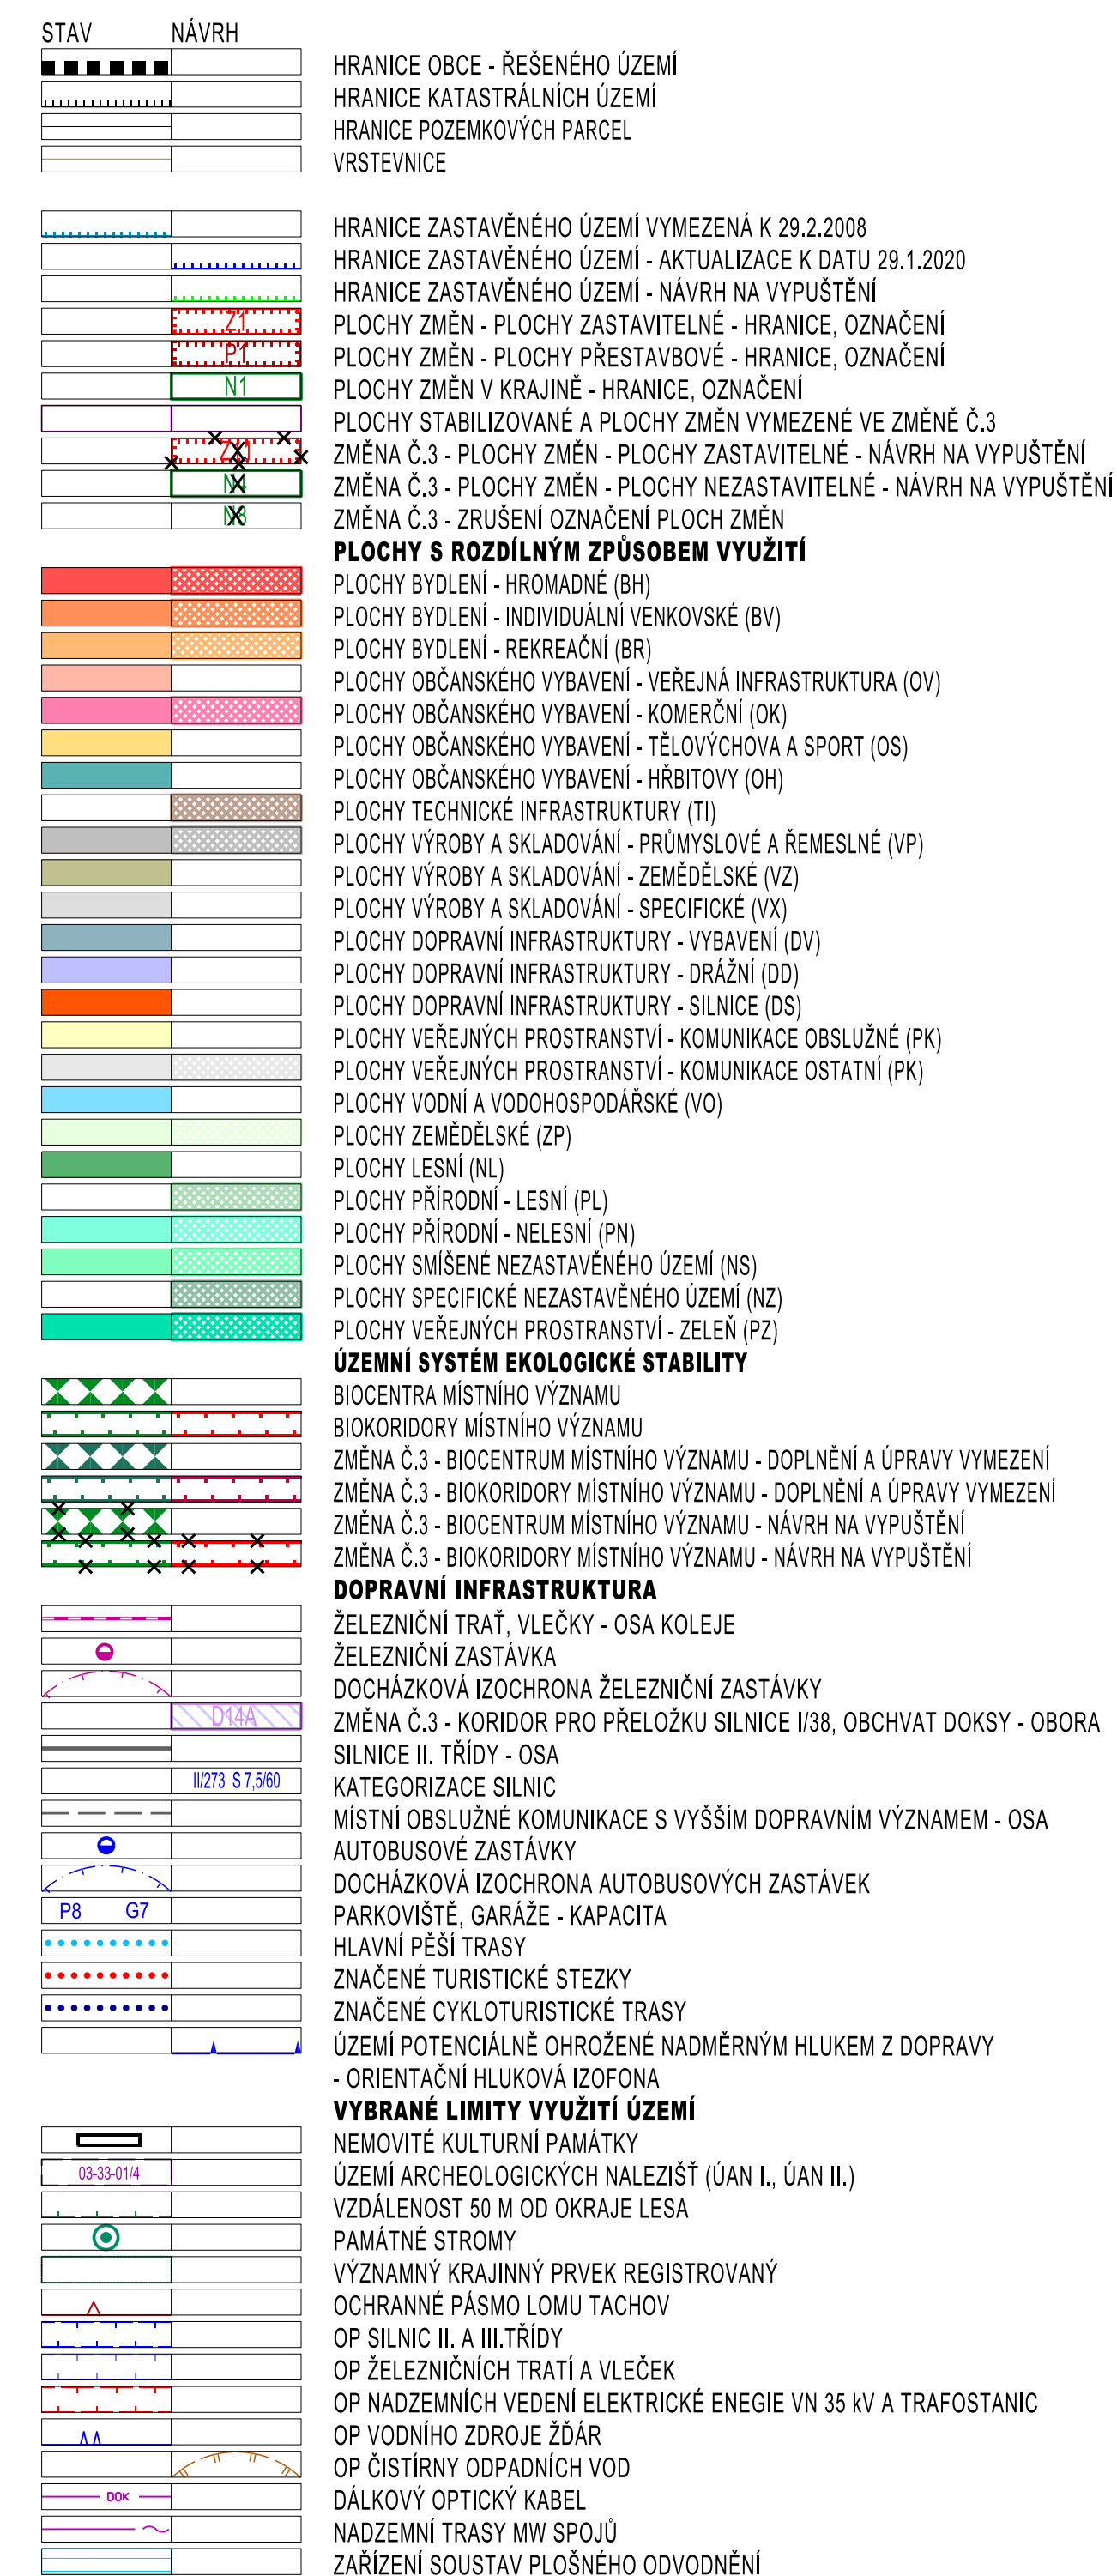

Ú Z E M N Í P L Á N
NÁZEV DÍLA
ZMĚNA Č.3 - ODŮVODNĚNÍ
VÝKRES
K O O R D I N A Č N Í V Ý K R E S