



Okna odkanalizování obce a ČOV

Provedení prací v silnici III/273 částečná uzavírka

VZOROVÉ USPOŘÁDÁNÍ
VÝKOP VEDLE VOZOVKY

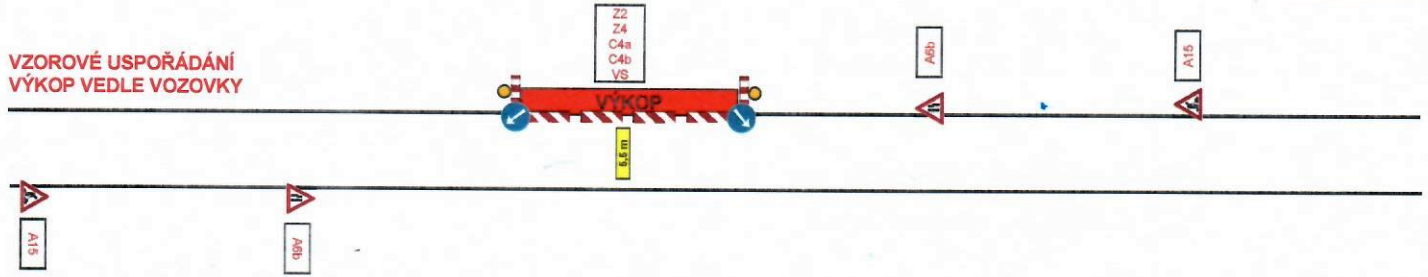

VZOROVÉ USPOŘÁDÁNÍ
VÝKOP VE VOZOVCE V DÉLCE DO 50 m

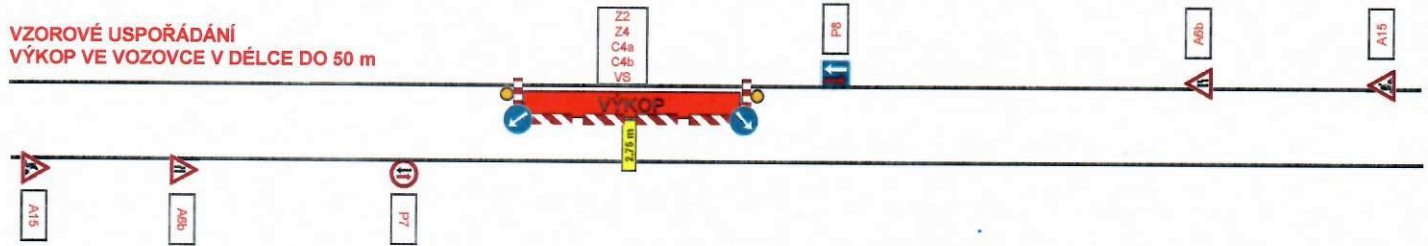

VZOROVÉ USPOŘÁDÁNÍ NA HRANICI OBCE
VÝKOP VE VOZOVCE V DÉLCE NAD 50 m

