


DOPRAVNÍ ZNAČENÍ A ZAŘÍZENÍ

Dopravní značení Litoměřice s.r.o.
 Mlékojedy 102, 412 01 Mlékojedy
 IČ: 06603076, DIČ: CZ06603076

| | | | | | | |
|--|--|---------------------------------------|--|--|----------------|--------------|
| Vypracoval: Tereza Řeřichová | | Kontroloval: Bc. Tomáš Lipš | | Vedoucí projektu: Bc. Tomáš Lipš | | |
| KÚ : Okna u Podbezdězí | | Kraj: Liberecký | | Datum: | 04/2022 | |
| Zhotovitel: AŽD Praha s.r.o., Žirovnická 3146/2, 106 00 Praha - Záběhlice | | | | Stupeň: | | |
| Zakázka: Revitalizace trati - přejezd P3217 | | | | Číslo zakázky: | 240000 | Číslo kopie: |
| | | | | Počet formátů A4: | | |
| Obsah: DOPRAVNÍ SITUACE - širší vztahy | | | | Číslo přílohy: | 1 | Měřítko: |

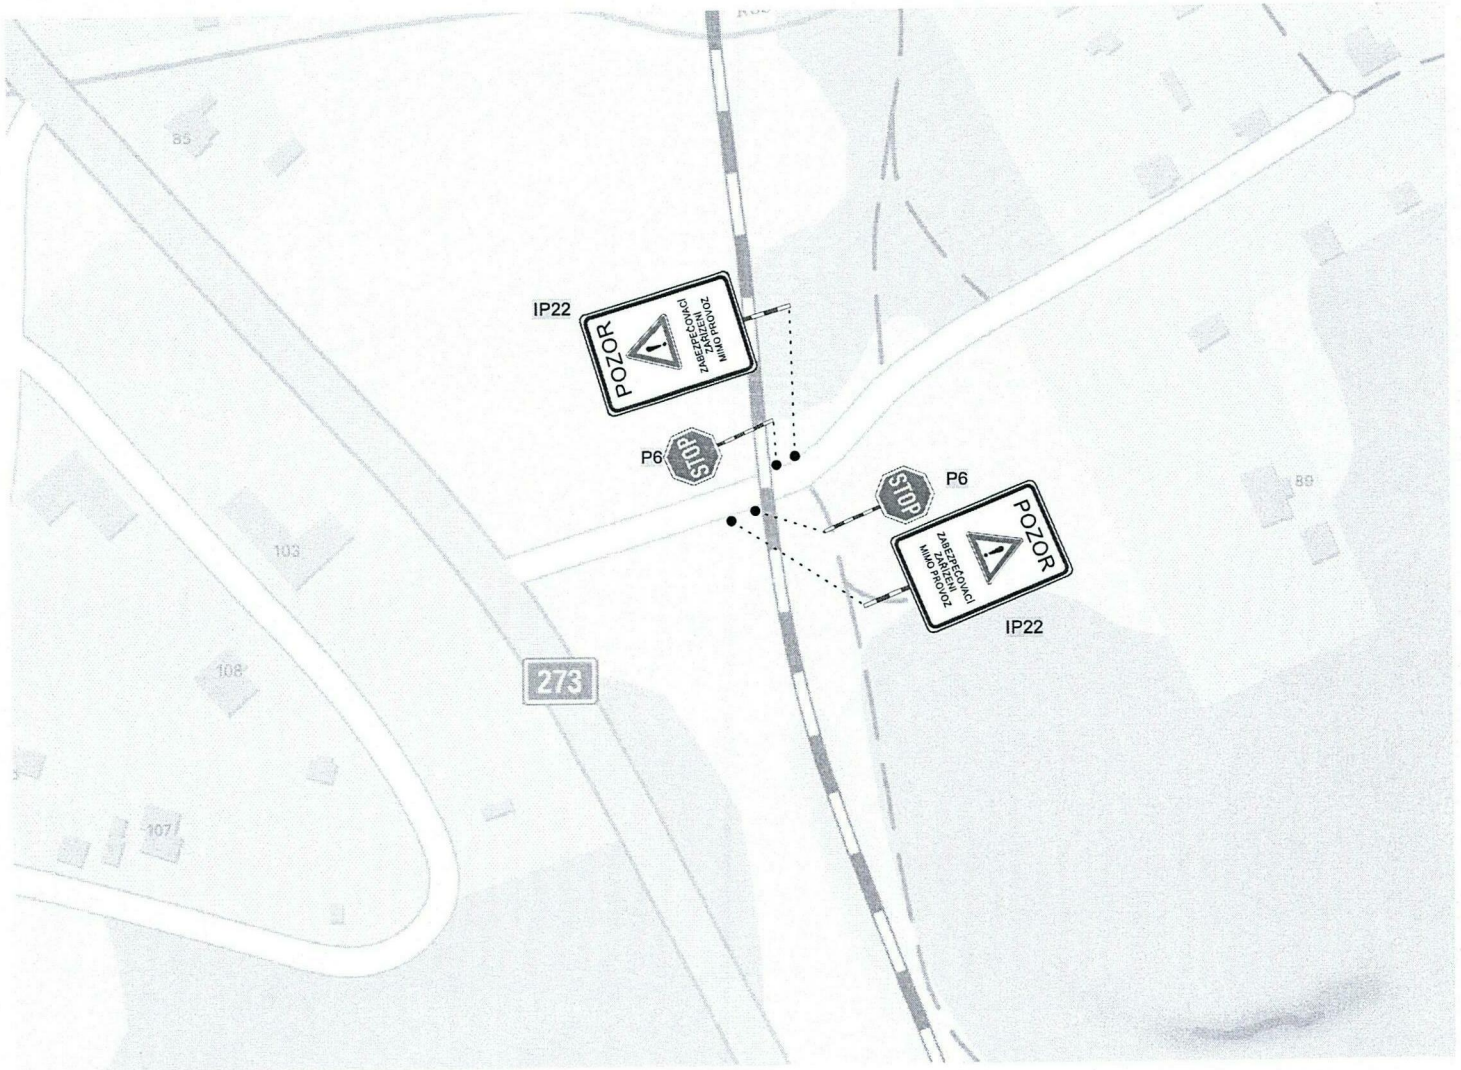


IP22



DOPRAVNÍ ZNAČENÍ A ZAŘÍZENÍ


Dopravní značení Litoměřice s.r.o.
 Mlékojedy 102, 412 01 Mlékojedy
 IČ: 06603076, DIČ: CZ06603076

| | | | | | |
|--|--|---------------------------------------|--|--|----------------|
| Vypracoval: Tereza Řeřichová | | Kontroloval: Bc. Tomáš Lipš | | Vedoucí projektu: Bc. Tomáš Lipš | |
| KÚ : Okna u Podbezdězí | | Kraj: Liberecký | | Datum: | 04/2022 |
| Zhotovitel: AŽD Praha s.r.o., Žirovnická 3146/2, 106 00 Praha - Záběhllice | | | | Stupeň: | |
| Zakázka: Revitalizace tratí - přejezd P3217 | | | | Číslo zakázky: | 240000 |
| Obsah: Bc. Václav Langr, DiS. POLICIE ČESKÉ REPUBLIKY Důvod podepsání: Čas podpisu: 25.10.2022 10:00 DOPRAVNÍ SITUACE | | | | Počet formátů A4: | Číslo kopie: |
| | | | | Číslo přílohy: | |
| | | | | Měřítko: | |

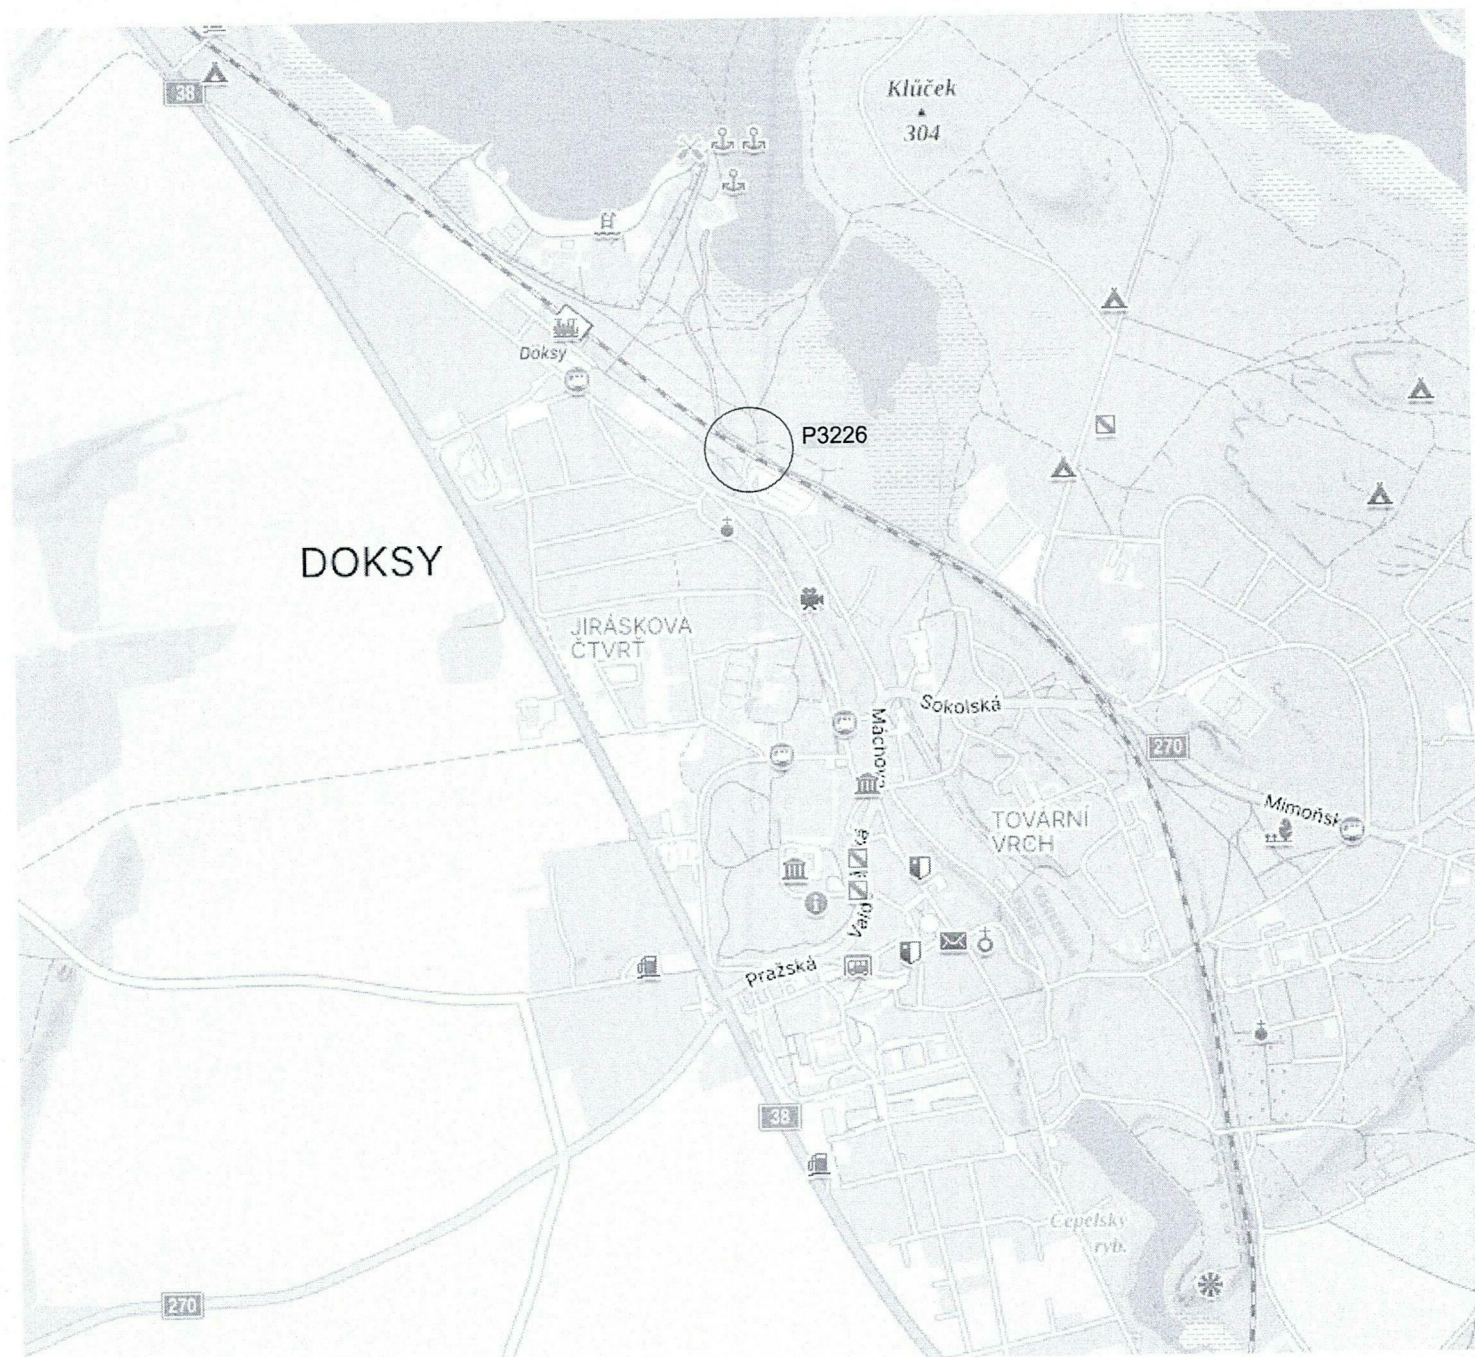

Dopravní značení Litoměřice s.r.o.
 Mlékojedy 102, 412 01 Mlékojedy
 IČ: 06603076, DIČ: CZ06603076

| | | | | | |
|---|--|---------------------------------------|--|--|----------------|
| Vypracoval: Tereza Řeřichová | | Kontroloval: Bc. Tomáš Lipš | | Vedoucí projektu: Bc. Tomáš Lipš | |
| KÚ : Doksy u Máchova Jezera | | Kraj: Liberecký | | Datum: | 04/2022 |
| Zhotovitel: AŽD Praha s.r.o., Žirovnická 3146/2, 106 00 Praha - Záběhllice | | | | Stupeň: | |
| Zakázka: Revitalizace tratí - přejezd P3226 | | | | Číslo zakázky: | 240000 |
| Obsah: DOPRAVNÍ SITUACE - širší vztahy | | | | Počet formátů A4: | Číslo kopie: |
| | | | | Číslo přílohy: | |
| | | | | 1 | |

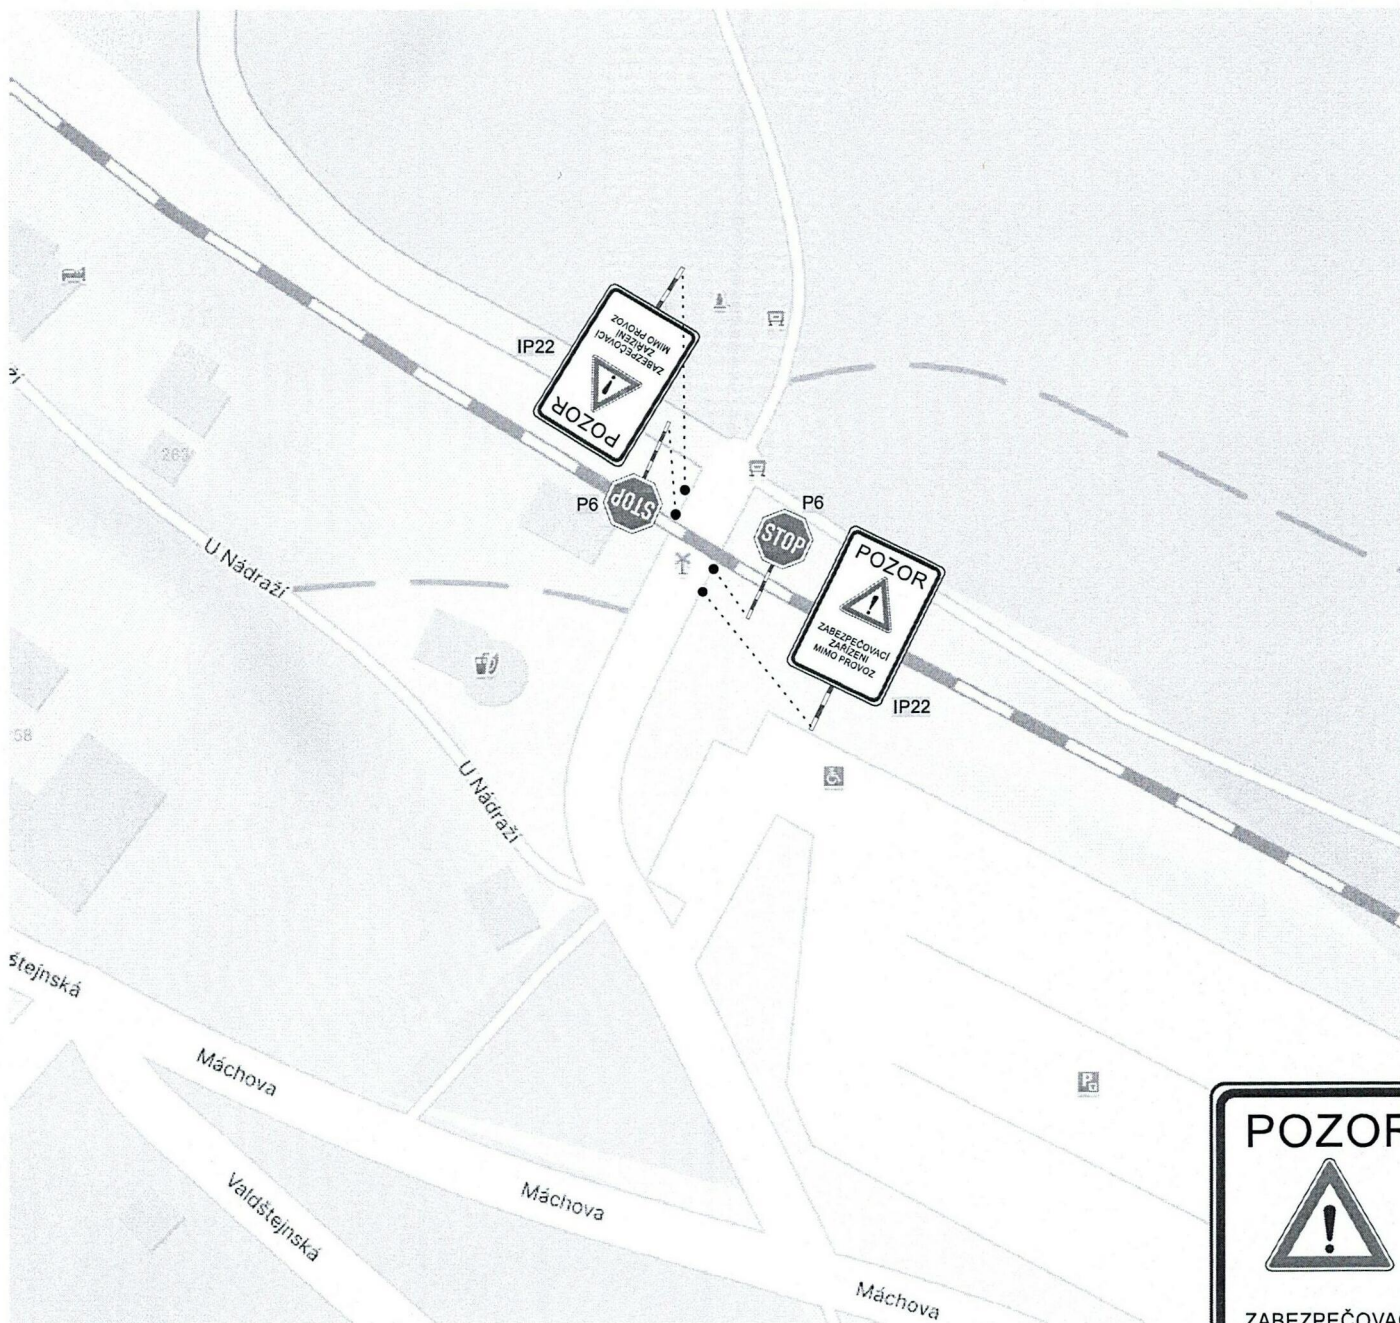


IP22



Dopravní značení Litoměřice s.r.o.
 Mlékojedy 102, 412 01 Mlékojedy
 IČ: 06603076, DIČ: CZ06603076


| | | | | | |
|---|--|---------------------------------------|--|--|--|
| Vypracoval: Tereza Řeřichová | | Kontroloval: Bc. Tomáš Lipš | | Vedoucí projektu: Bc. Tomáš Lipš | |
| KÚ : Doksy u Máchova Jezera | | Kraj: Liberecký | | Datum: 04/2022 | |
| Zhotovitel: AŽD Praha s.r.o., Žirovnická 3146/2, 106 00 Praha - Záběhllice | | | | Stupeň: | |
| Zakázka: Revitalizace trati - přejezd P3226 | | | | Číslo zakázky: 240000 | |
| Obsah: Bc. Václav Langr, DIS. POLICIE ČESKÉ REPUBLIKY Důvod podepsání: Čas podání: 10.04.2022 DOPRAVNÍ SITUACE | | | | Počet formátů A4: | |
| | | | | Číslo přílohy: 2 | |
| | | | | Číslo kopie: | |

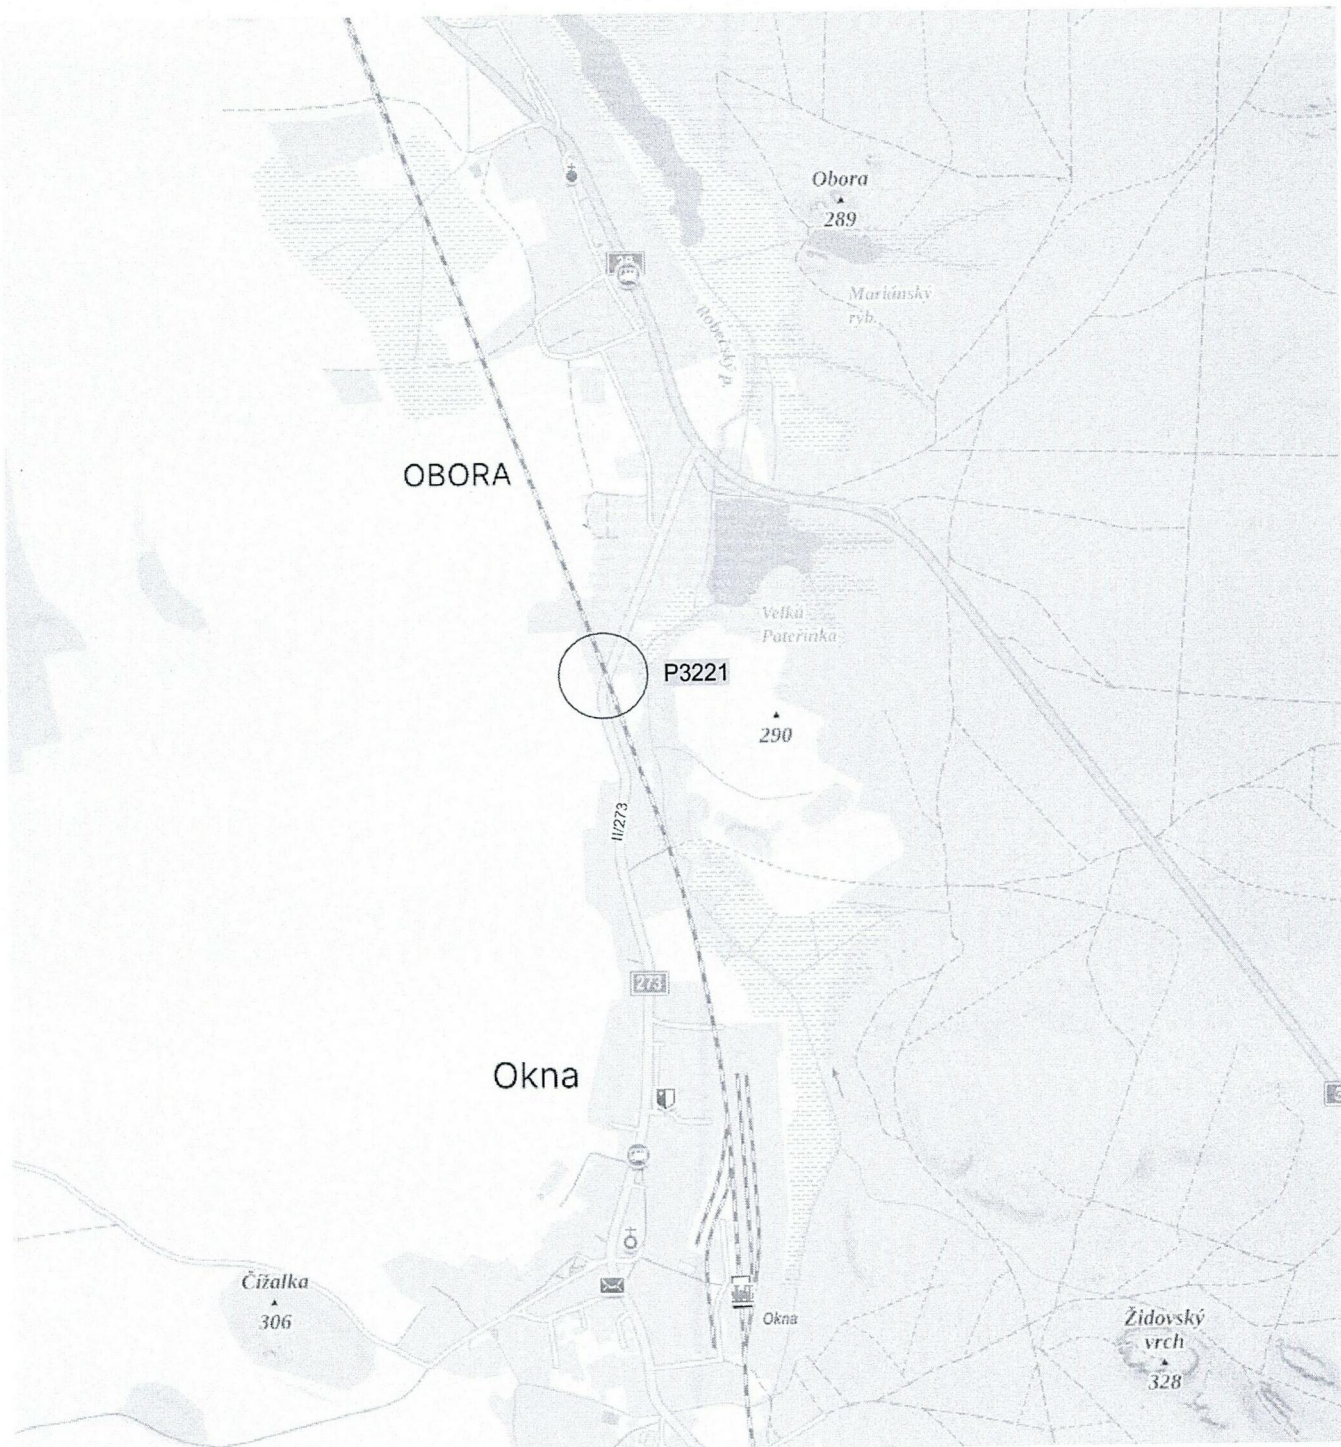

DOPRAVNÍ ZNAČENÍ A ZARŽENÍ

Dopravní značení Litoměřice s.r.o.
 Mlékojedy 102, 412 01 Mlékojedy
 IČ: 06603076, DIČ: CZ06603076

| | | | | | |
|---|--|---------------------------------------|--|--|----------------|
| Vypracoval: Tereza Řeřichová | | Kontroloval: Bc. Tomáš Lipš | | Vedoucí projektu: Bc. Tomáš Lipš | |
| KÚ : Obora u Podbezdězí | | Kraj: Liberecký | | Datum: | 04/2022 |
| Zhotovitel: AŽD Praha s.r.o., Žirovnická 3146/2, 106 00 Praha - Záběhllice | | | | Stupeň: | |
| Zakázka: Revitalizace tratí - přejezd P3221 | | Číslo zakázky: | | 240000 | Číslo kopie: |
| | | Počet formátů A4: | | | |
| Obsah: DOPRAVNÍ SITUACE - širší vztahy | | Číslo přílohy: | | 1 | Měřítko: |

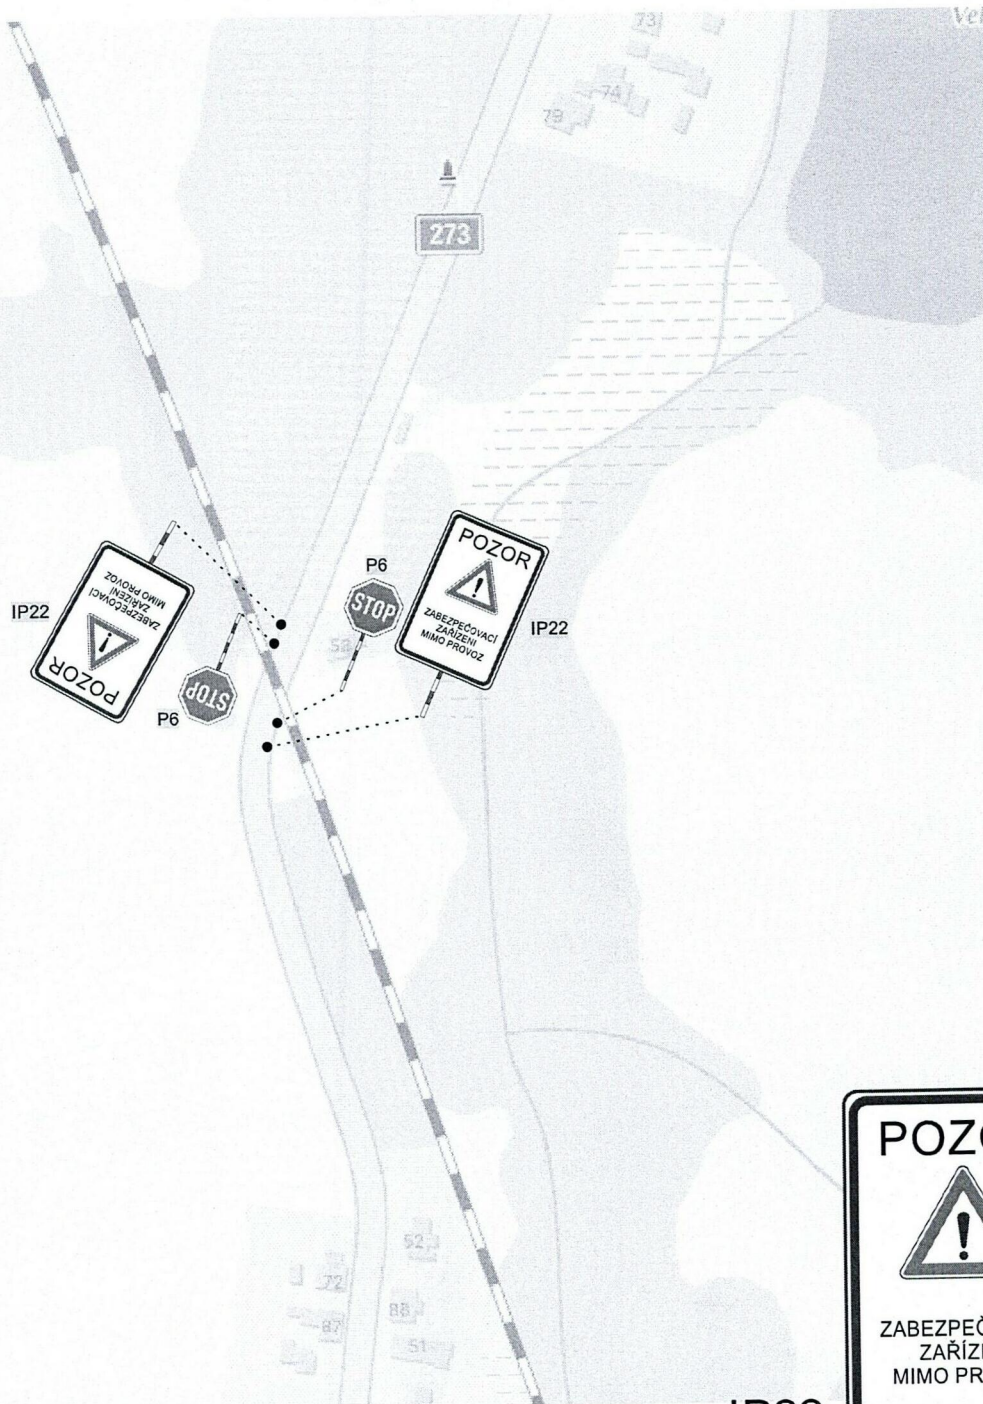


IP22



DOPRAVNÍ ZNAČENÍ A ZAŘÍZENÍ


Dopravní značení Litoměřice s.r.o.
 Mlékojedy 102, 412 01 Mlékojedy
 IČ: 06603076, DIČ: CZ06603076

| | | | | | |
|---|--|---------------------------------------|--|--|--|
| Vypracoval: Tereza Řeřichová | | Kontroloval: Bc. Tomáš Lipš | | Vedoucí projektu: Bc. Tomáš Lipš | |
| KÚ : Obora u Podbezdězí | | Kraj: Liberecký | | Datum: 04/2022 | |
| Zhotovitel: AŽD Praha s.r.o., Žirovnická 3146/2, 106 00 Praha - Záběhlice | | | | Stupeň: | |
| Zakázka: Revitalizace tratí - přejezd P3221 | | | | Číslo zakázky: 240000 | |
| Obsah: DOPRAVNÍ SITUACE <small>Bc. Václav Langr, DiS. POLICIE ČESKÉ REPUBLIKY Důvod podepsání: Čas podepsání: 25.10.2022</small> | | | | Číslo přílohy: 2 | |
| | | | | Číslo kopie: | |
| | | | | Měřítko: | |

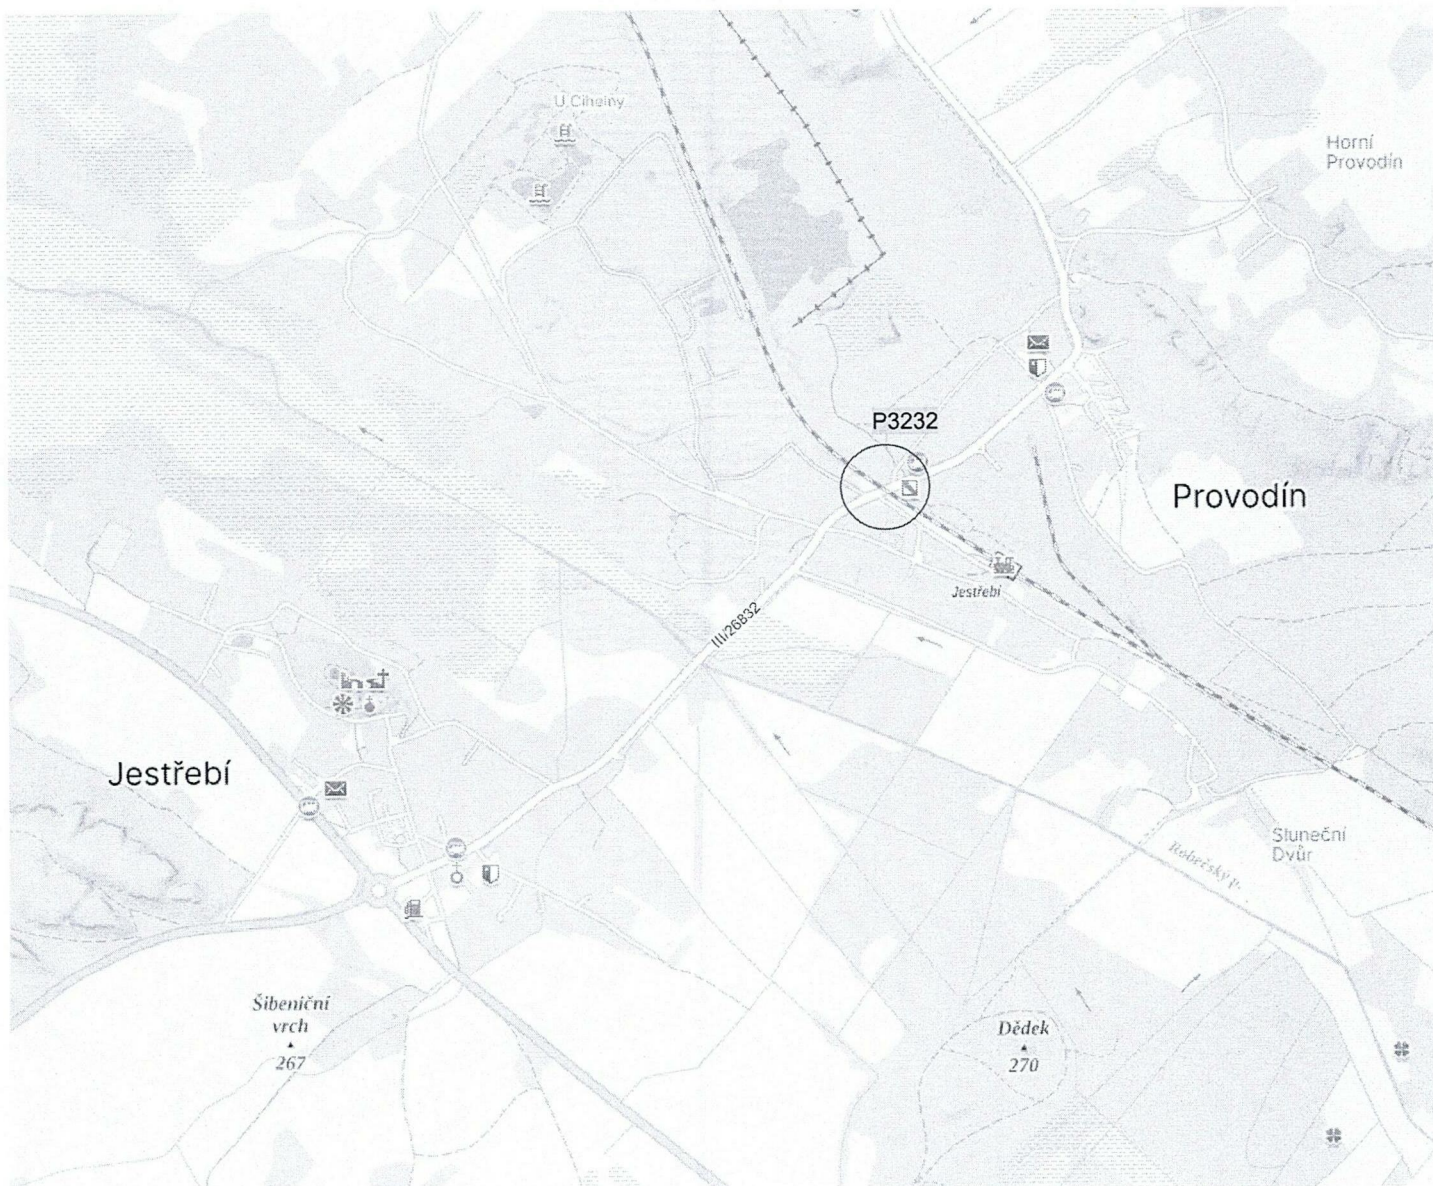

Dopravní značení Litoměřice s.r.o.
 Mlékojedy 102, 412 01 Mlékojedy
 IČ: 06603076, DIČ: CZ06603076

| | | | | | |
|--|--|---------------------------------------|--|--|----------------|
| Vpracoval: Tereza Řeřichová | | Kontroloval: Bc. Tomáš Lipš | | Vedoucí projektu: Bc. Tomáš Lipš | |
| KÚ : Jestřebí u České Lípy | | Kraj: Liberecký | | Datum: | 04/2022 |
| Zhotovitel: AŽD Praha s.r.o., Žirovnická 3146/2, 106 00 Praha - Záběhlice | | | | Stupeň: | |
| Zakázka: Revitalizace tratí - přejezd P3232 | | | | Číslo zakázky: | 240000 |
| | | | | Počet formátů A4: | |
| Obsah: DOPRAVNÍ SITUACE - širší vztahy | | | | Číslo přílohy: | 1 |
| | | | | Měřítko: | |

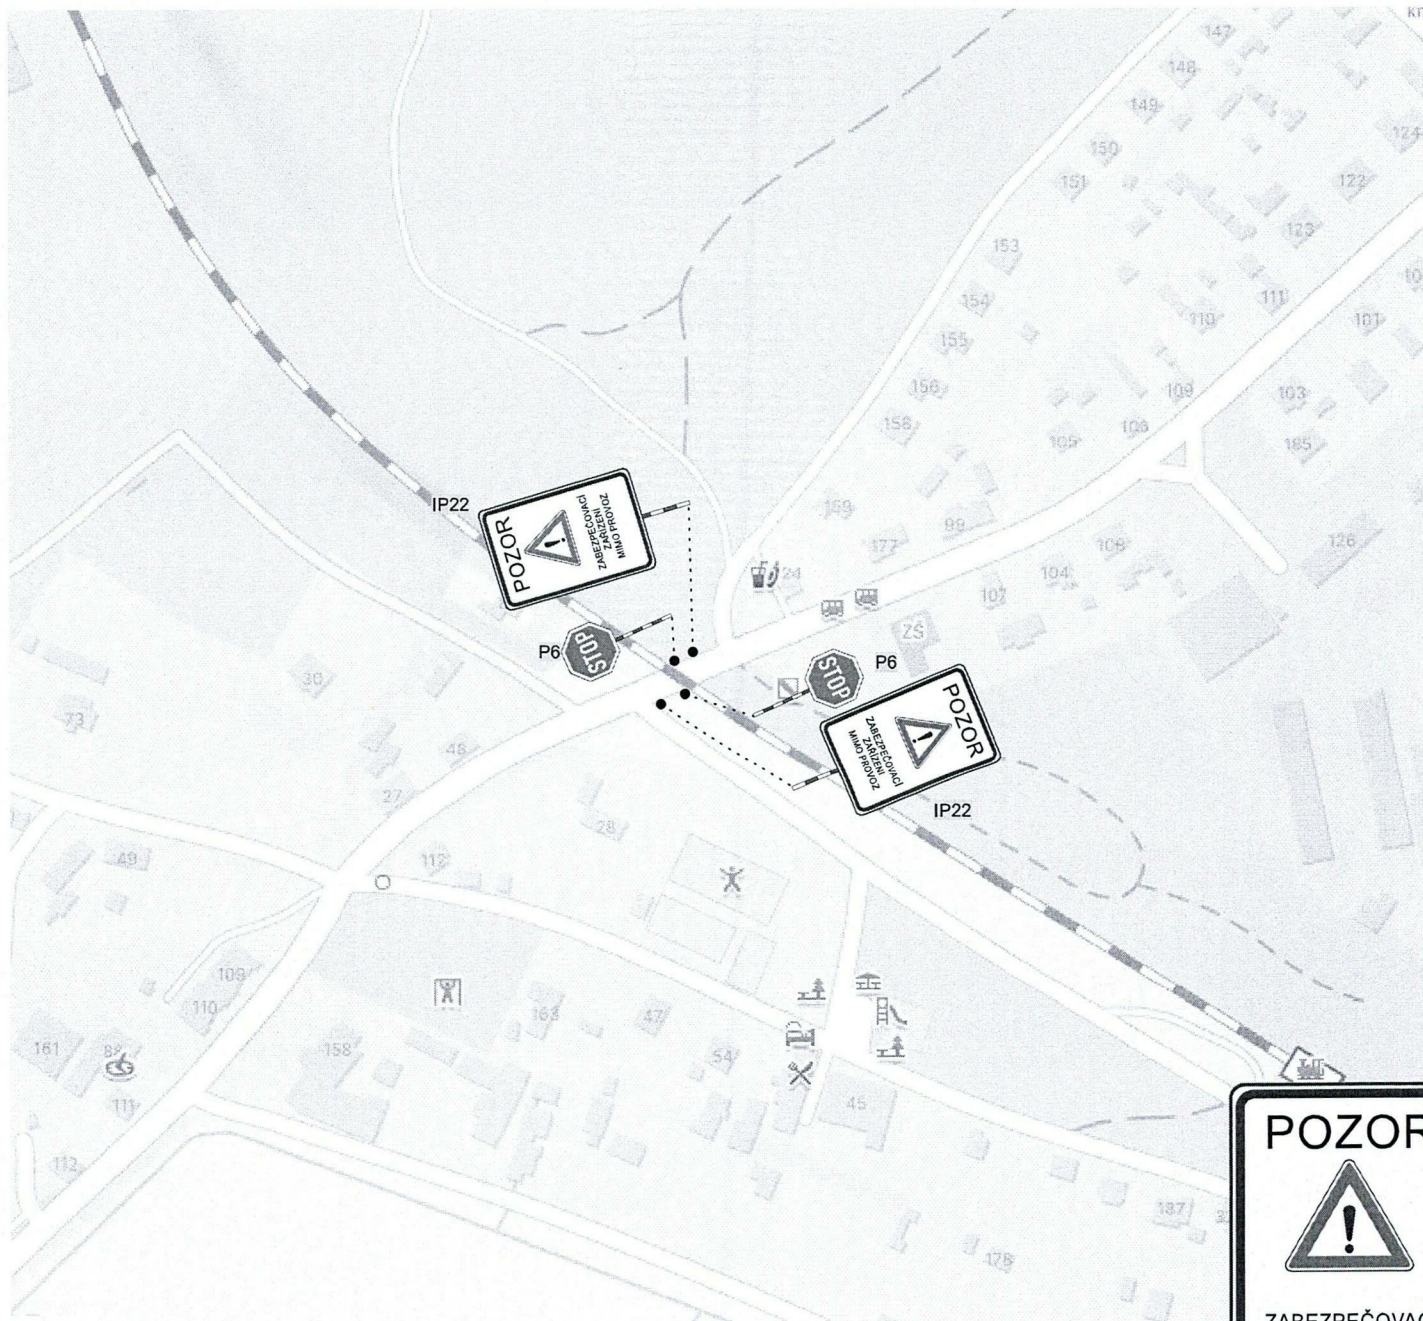


IP22




Dopravní značení Litoměřice s.r.o.
 Mlékojedy 102, 412 01 Mlékojedy
 IČ: 06603076, DIČ: CZ06603076

| | | | | | | |
|---|--|---------------------------------------|--|--|---------------|--------------|
| Vyracoval: Tereza Řeřichová | | Kontroloval: Bc. Tomáš Lipš | | Vedoucí projektu: Bc. Tomáš Lipš | | |
| KÚ : Jestřebí u České Lípy | | Kraj: Liberecký | | Datum: 04/2022 | | |
| Zhotovitel: AŽD Praha s.r.o., Žirovnická 3146/2, 106 00 Praha - Záběhlice | | | | Stupeň: | | |
| Zakázka: Revitalizace tratí - přejezd P3232 | | | | Číslo zakázky: | 240000 | Číslo kopie: |
| | | | | Počet formátů A4: | | |
| Obsah: Bc. Václav Langr, DiS. POLICIE ČESKÉ REPUBLIKY Důvod podepsání: Čas podpisu: 22.04.2022 10:56:56 DOPRAVNÍ SITUACE | | | | Číslo přílohy: | 2 | Měřítko: |

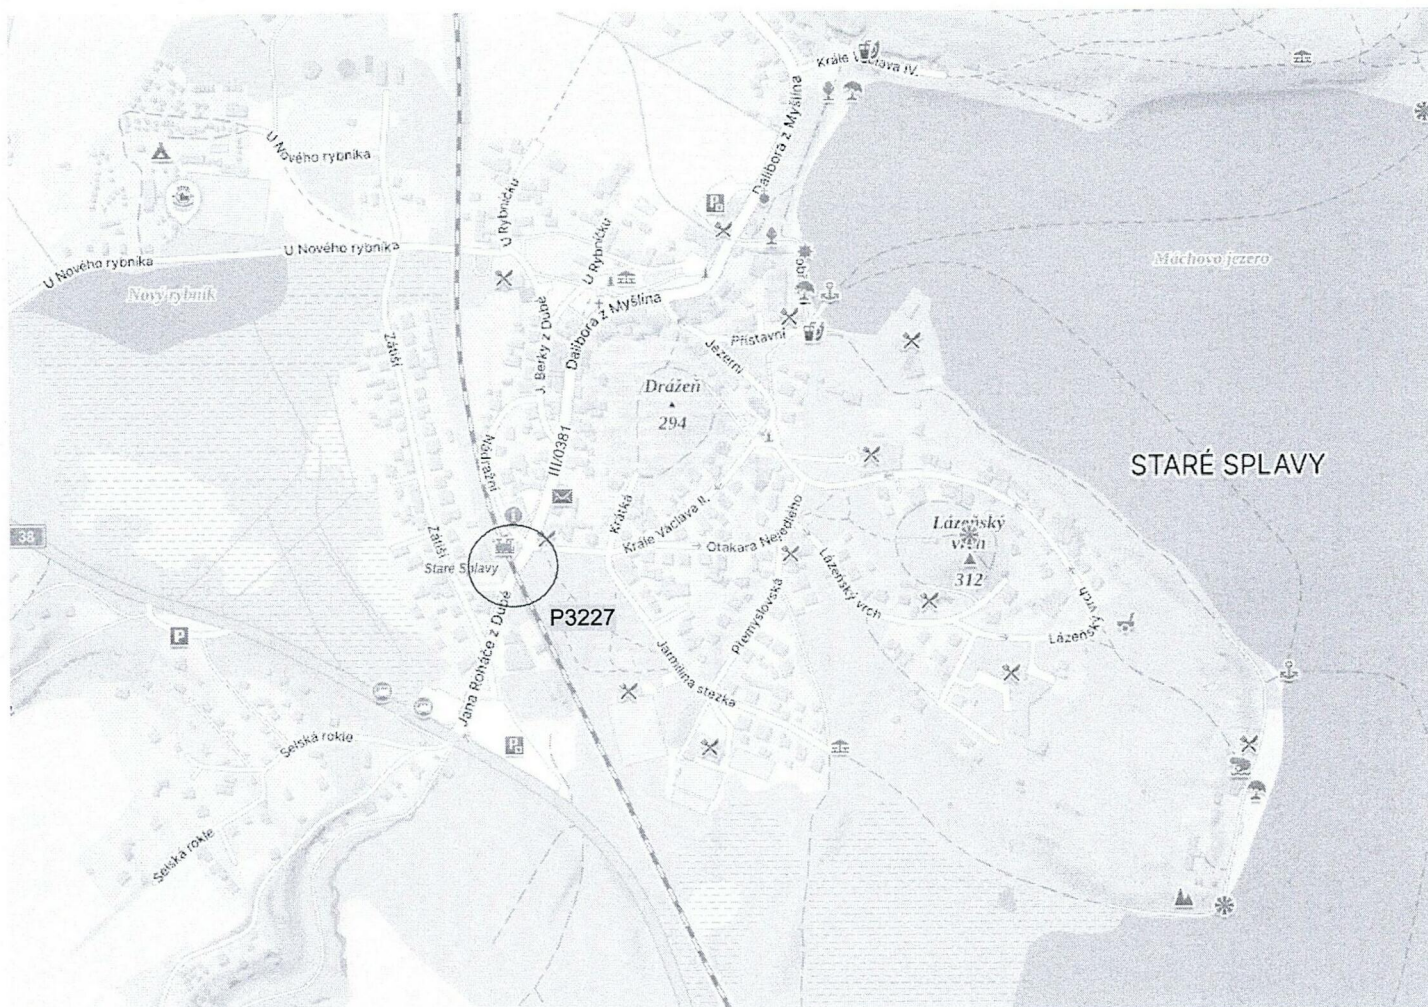

Dopravní značení Litoměřice s.r.o.
 Mlékojedy 102, 412 01 Mlékojedy
 IČ: 06603076, DIČ: CZ06603076

| | | | | | | |
|--|--|---------------------------------------|--|--|----------------|--------------|
| Vypracoval: Tereza Řeřichová | | Kontroloval: Bc. Tomáš Lipš | | Vedoucí projektu: Bc. Tomáš Lipš | | |
| KÚ : Doksy u Máchova Jezera | | Kraj: Liberecký | | Datum: | 04/2022 | |
| Zhotovitel: AŽD Praha s.r.o., Žirovnická 3146/2, 106 00 Praha - Záběhlice | | | | Stupeň: | | |
| Zakázka: Revitalizace tratí - přejezd P3227 | | | | Číslo zakázky: | 240000 | Číslo kopie: |
| | | | | Počet formátů A4: | | |
| Obsah: DOPRAVNÍ SITUACE - širší vztahy | | | | Číslo přílohy: | 1 | Měřítko: |

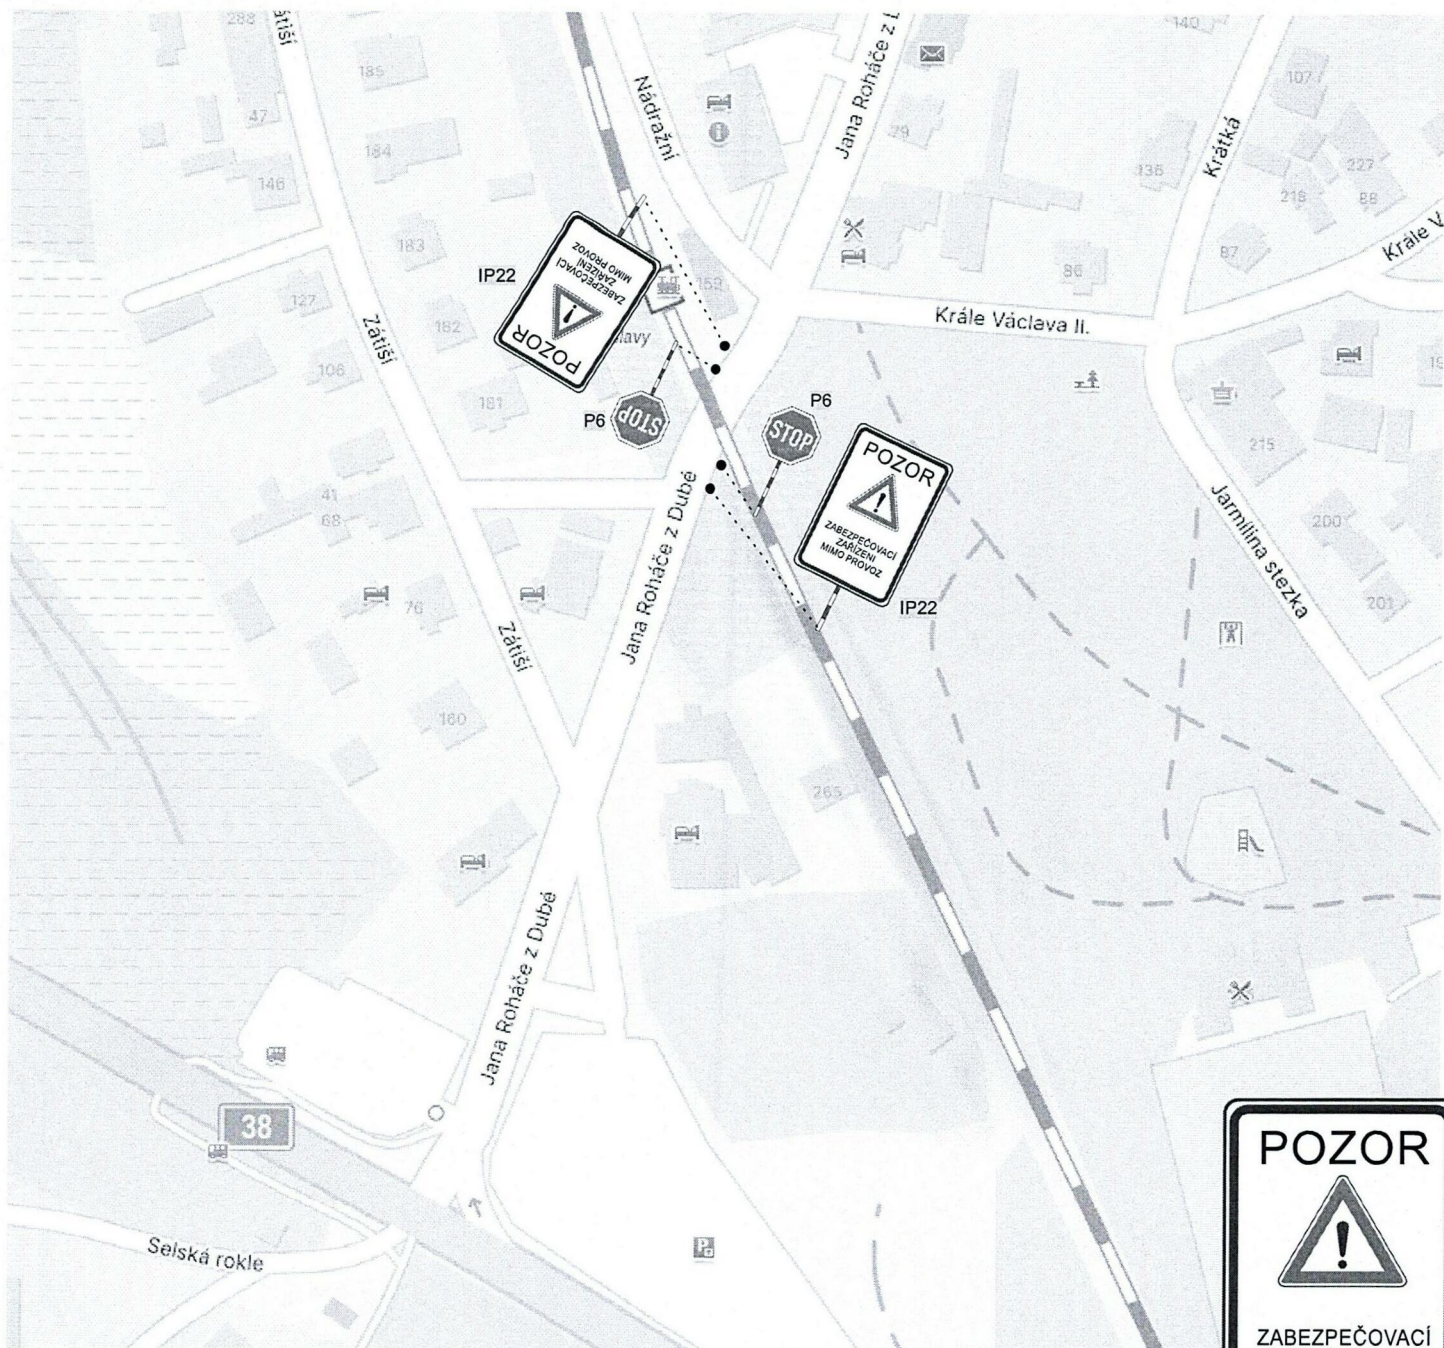


IP22




Dopravní značení Litoměřice s.r.o.
 Mlékojedy 102, 412 01 Mlékojedy
 IČ: 06603076, DIČ: CZ06603076

| | | | | | |
|--|--|---------------------------------------|--|--|----------------|
| Vypracoval: Tereza Řeřichová | | Kontroloval: Bc. Tomáš Lipš | | Vedoucí projektu: Bc. Tomáš Lipš | |
| KÚ : Doksy u Máchova Jezera | | Kraj: Liberecký | | Datum: | 04/2022 |
| Zhotovitel: AŽD Praha s.r.o., Žirovnická 3146/2, 106 00 Praha - Záběhlice | | | | Stupeň: | |
| Zakázka: Revitalizace trati - přejezd P3227 | | | | Číslo zakázky: | 240000 |
| | | | | Počet formátů A4: | |
| Obsah: Bc. Václav Langr, DiS. POLICE ČESKÉ REPUBLIKY Důvod podepsání: Čas podání: 17.03.2022 DOPRAVNÍ SITUACE | | | | Číslo přílohy: | 2 |
| | | | | Měřítka: | |

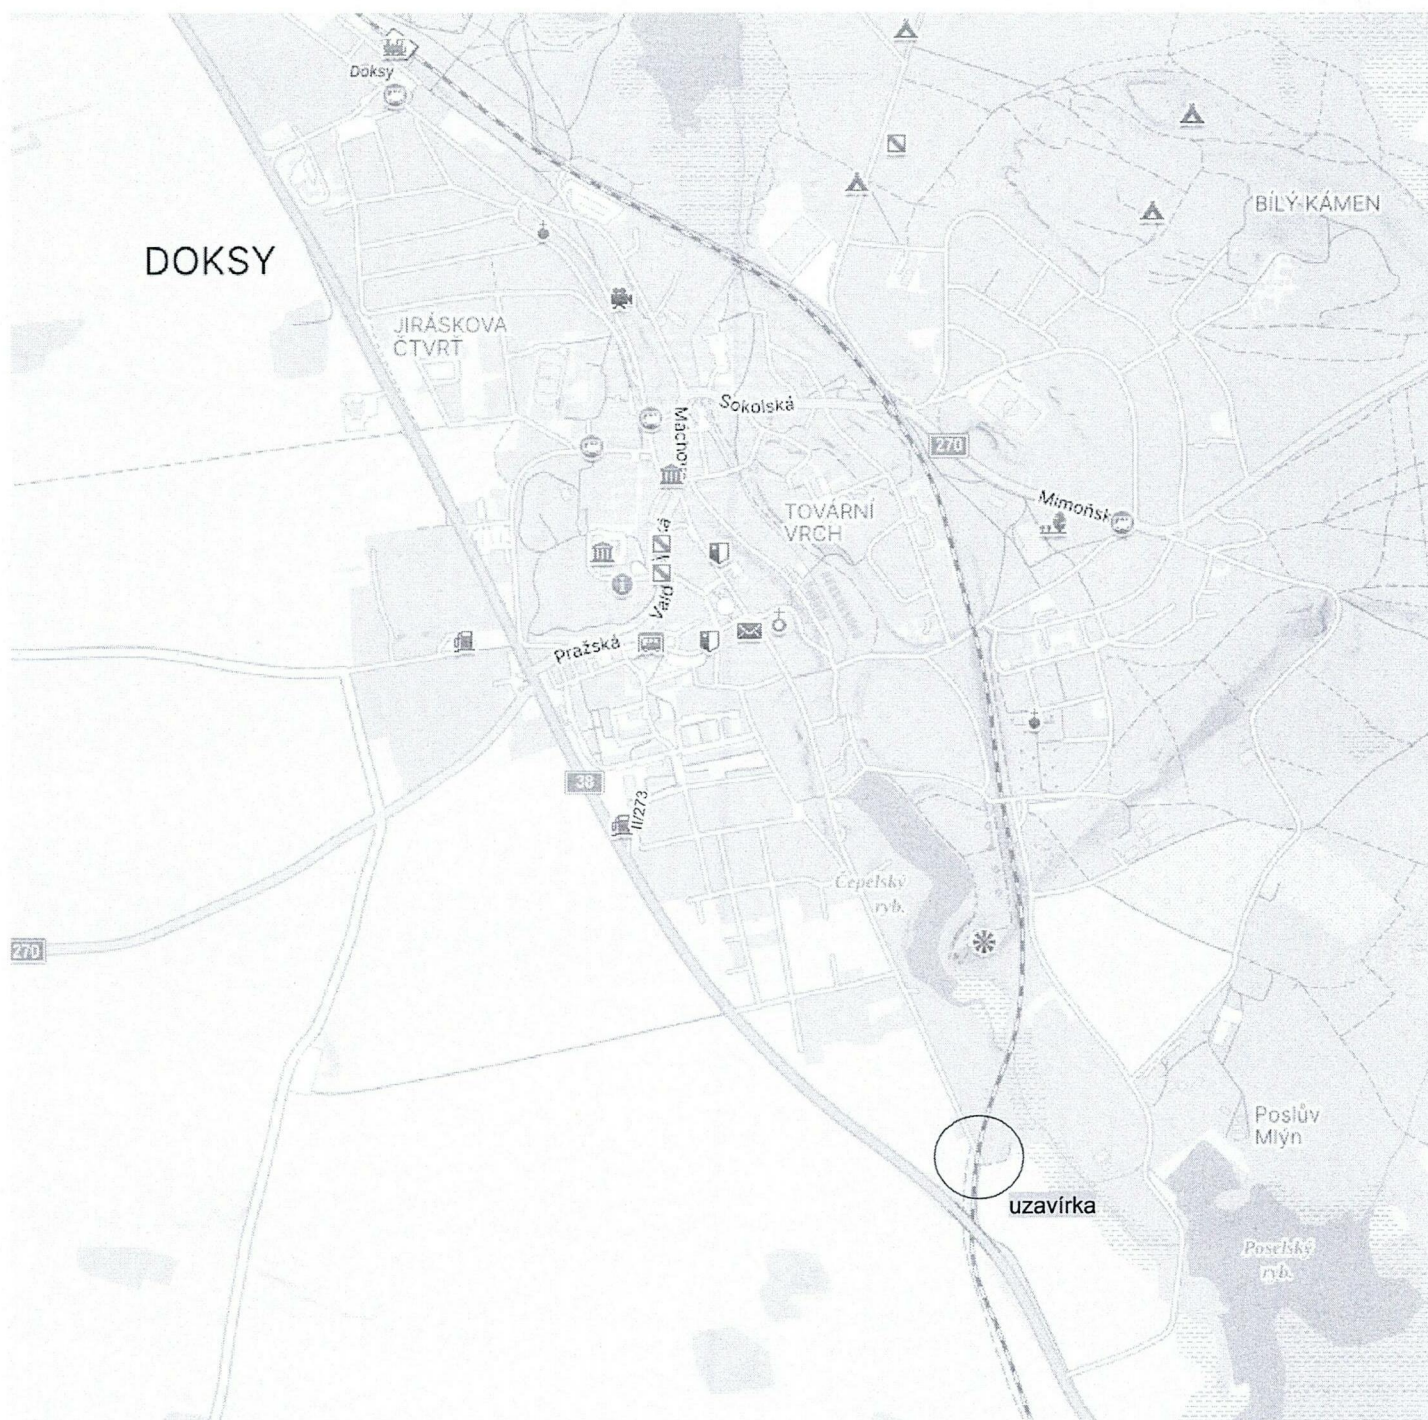

Dopravní značení Litoměřice s.r.o.
 Mlékojedy 102, 412 01 Mlékojedy
 IČ: 06603076, DIČ: CZ06603076

| | | | |
|---|---------------------------------------|--|----------------|
| Vypracoval: Tereza Řeřichová | Kontroloval: Bc. Tomáš Lipš | Vedoucí projektu: Bc. Tomáš Lipš | |
| KÚ : Doksy u Máchova Jezera | Kraj: Liberecký | Datum: | 04/2022 |
| Zhotovitel: AŽD Praha s.r.o., Žirovnická 3146/2, 106 00 Praha - Záběhllice | | Stupeň: | |
| Zakázka: Revitalizace tratí - přejezd P3224 | | Číslo zakázky: | 240000 |
| Obsah: DOPRAVNÍ SITUACE - širší vztahy | | Počet formátů A4: | Číslo kopie: |
| | | Číslo přílohy: | |
| | | 1 | |

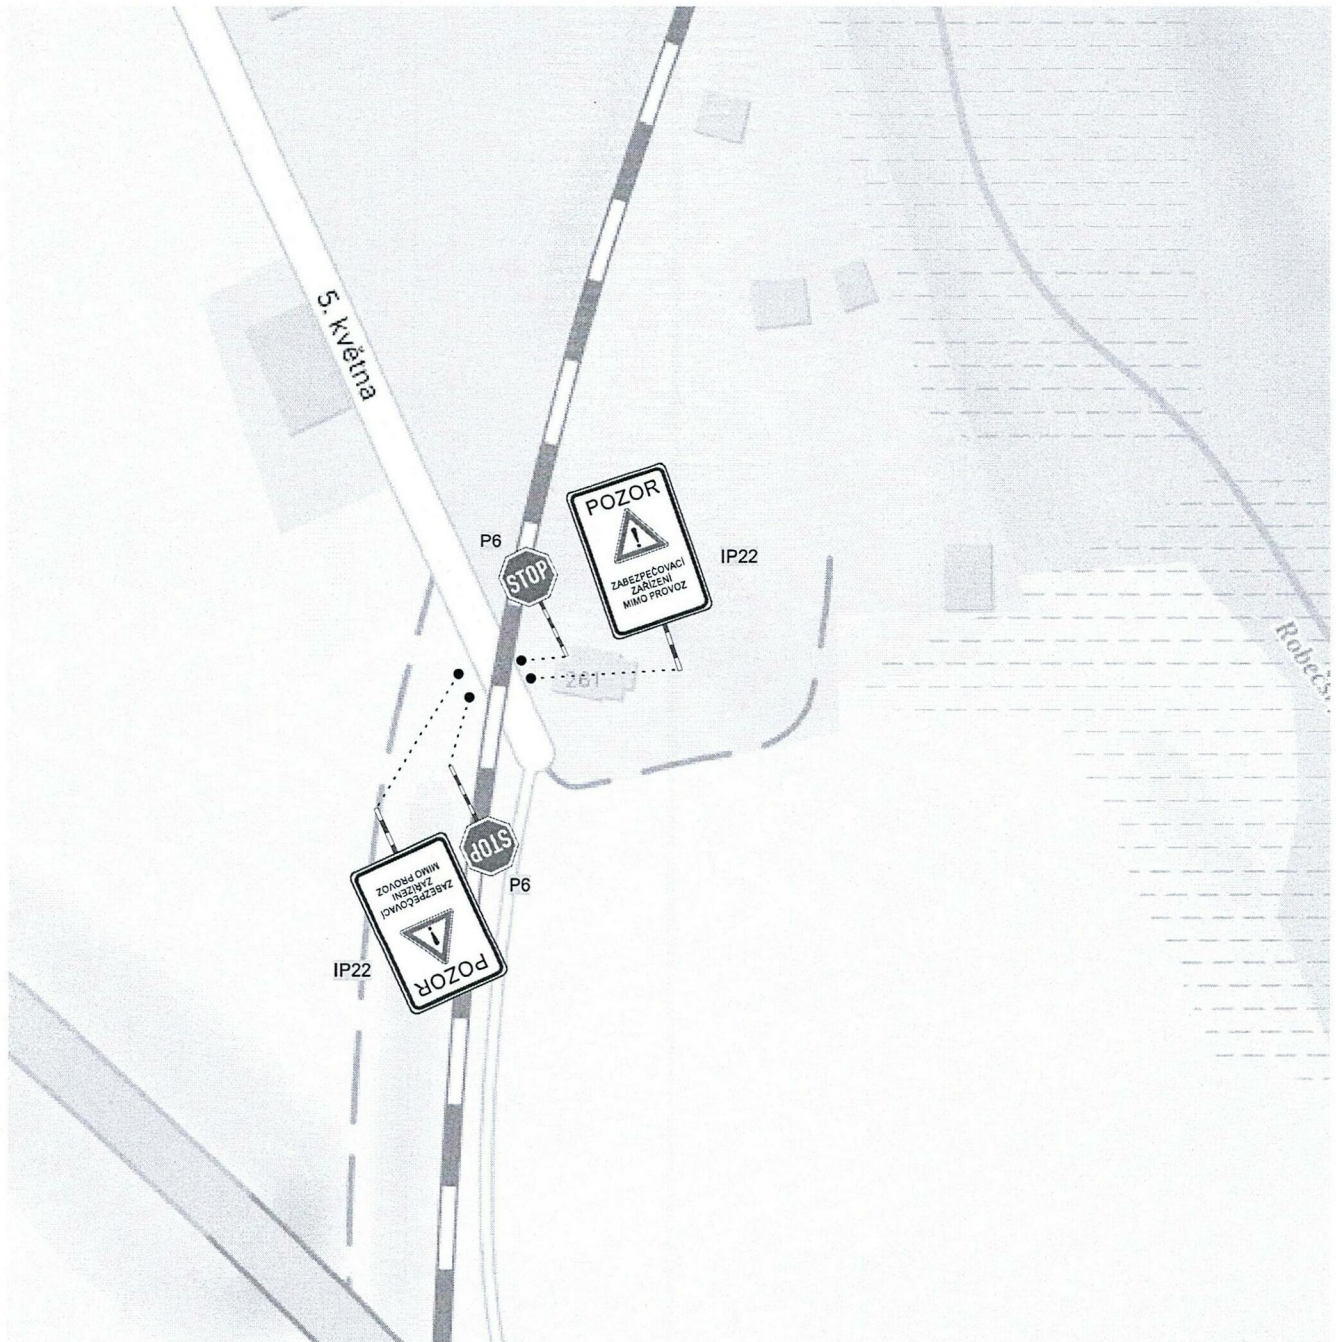

DOPRAVNÍ ZNAČENÍ A ZAŘÍZENÍ

Dopravní značení Litoměřice s.r.o.
 Mlékojedy 102, 412 01 Mlékojedy
 IČ: 06603076, DIČ: CZ06603076

| | | | | | |
|---|--|---------------------------------------|--|--|--|
| Vypracoval: Tereza Řeřichová | | Kontroloval: Bc. Tomáš Lipš | | Vedoucí projektu: Bc. Tomáš Lipš | |
| KÚ : Doksy u Máchova Jezera | | Kraj: Liberecký | | Datum: 04/2022 | |
| Zhotovitel: AŽD Praha s.r.o., Žirovnická 3146/2, 106 00 Praha - Záběhllice | | | | Stupeň: | |
| Zakázka: Revitalizace trati - přejezd P3224 | | | | Číslo zakázky: 240000 | |
| | | | | Počet formátů A4: | |
| Obsah: Bc. Václav Langr, DiS. POLICIE ČESKÉ REPUBLIKY Důvod podepsání: Čas podpisu: 2022.04.22 DOPRAVNÍ SITUACE - detail | | | | Číslo přílohy: 2 | |
| | | | | Měřítko: | |