


Dopravní opatření při akci: *Silnice II/259 hranice kraje - Dubá rekonstrukce silnice*

Od nabytí účinnosti OOP – 18.9.2026

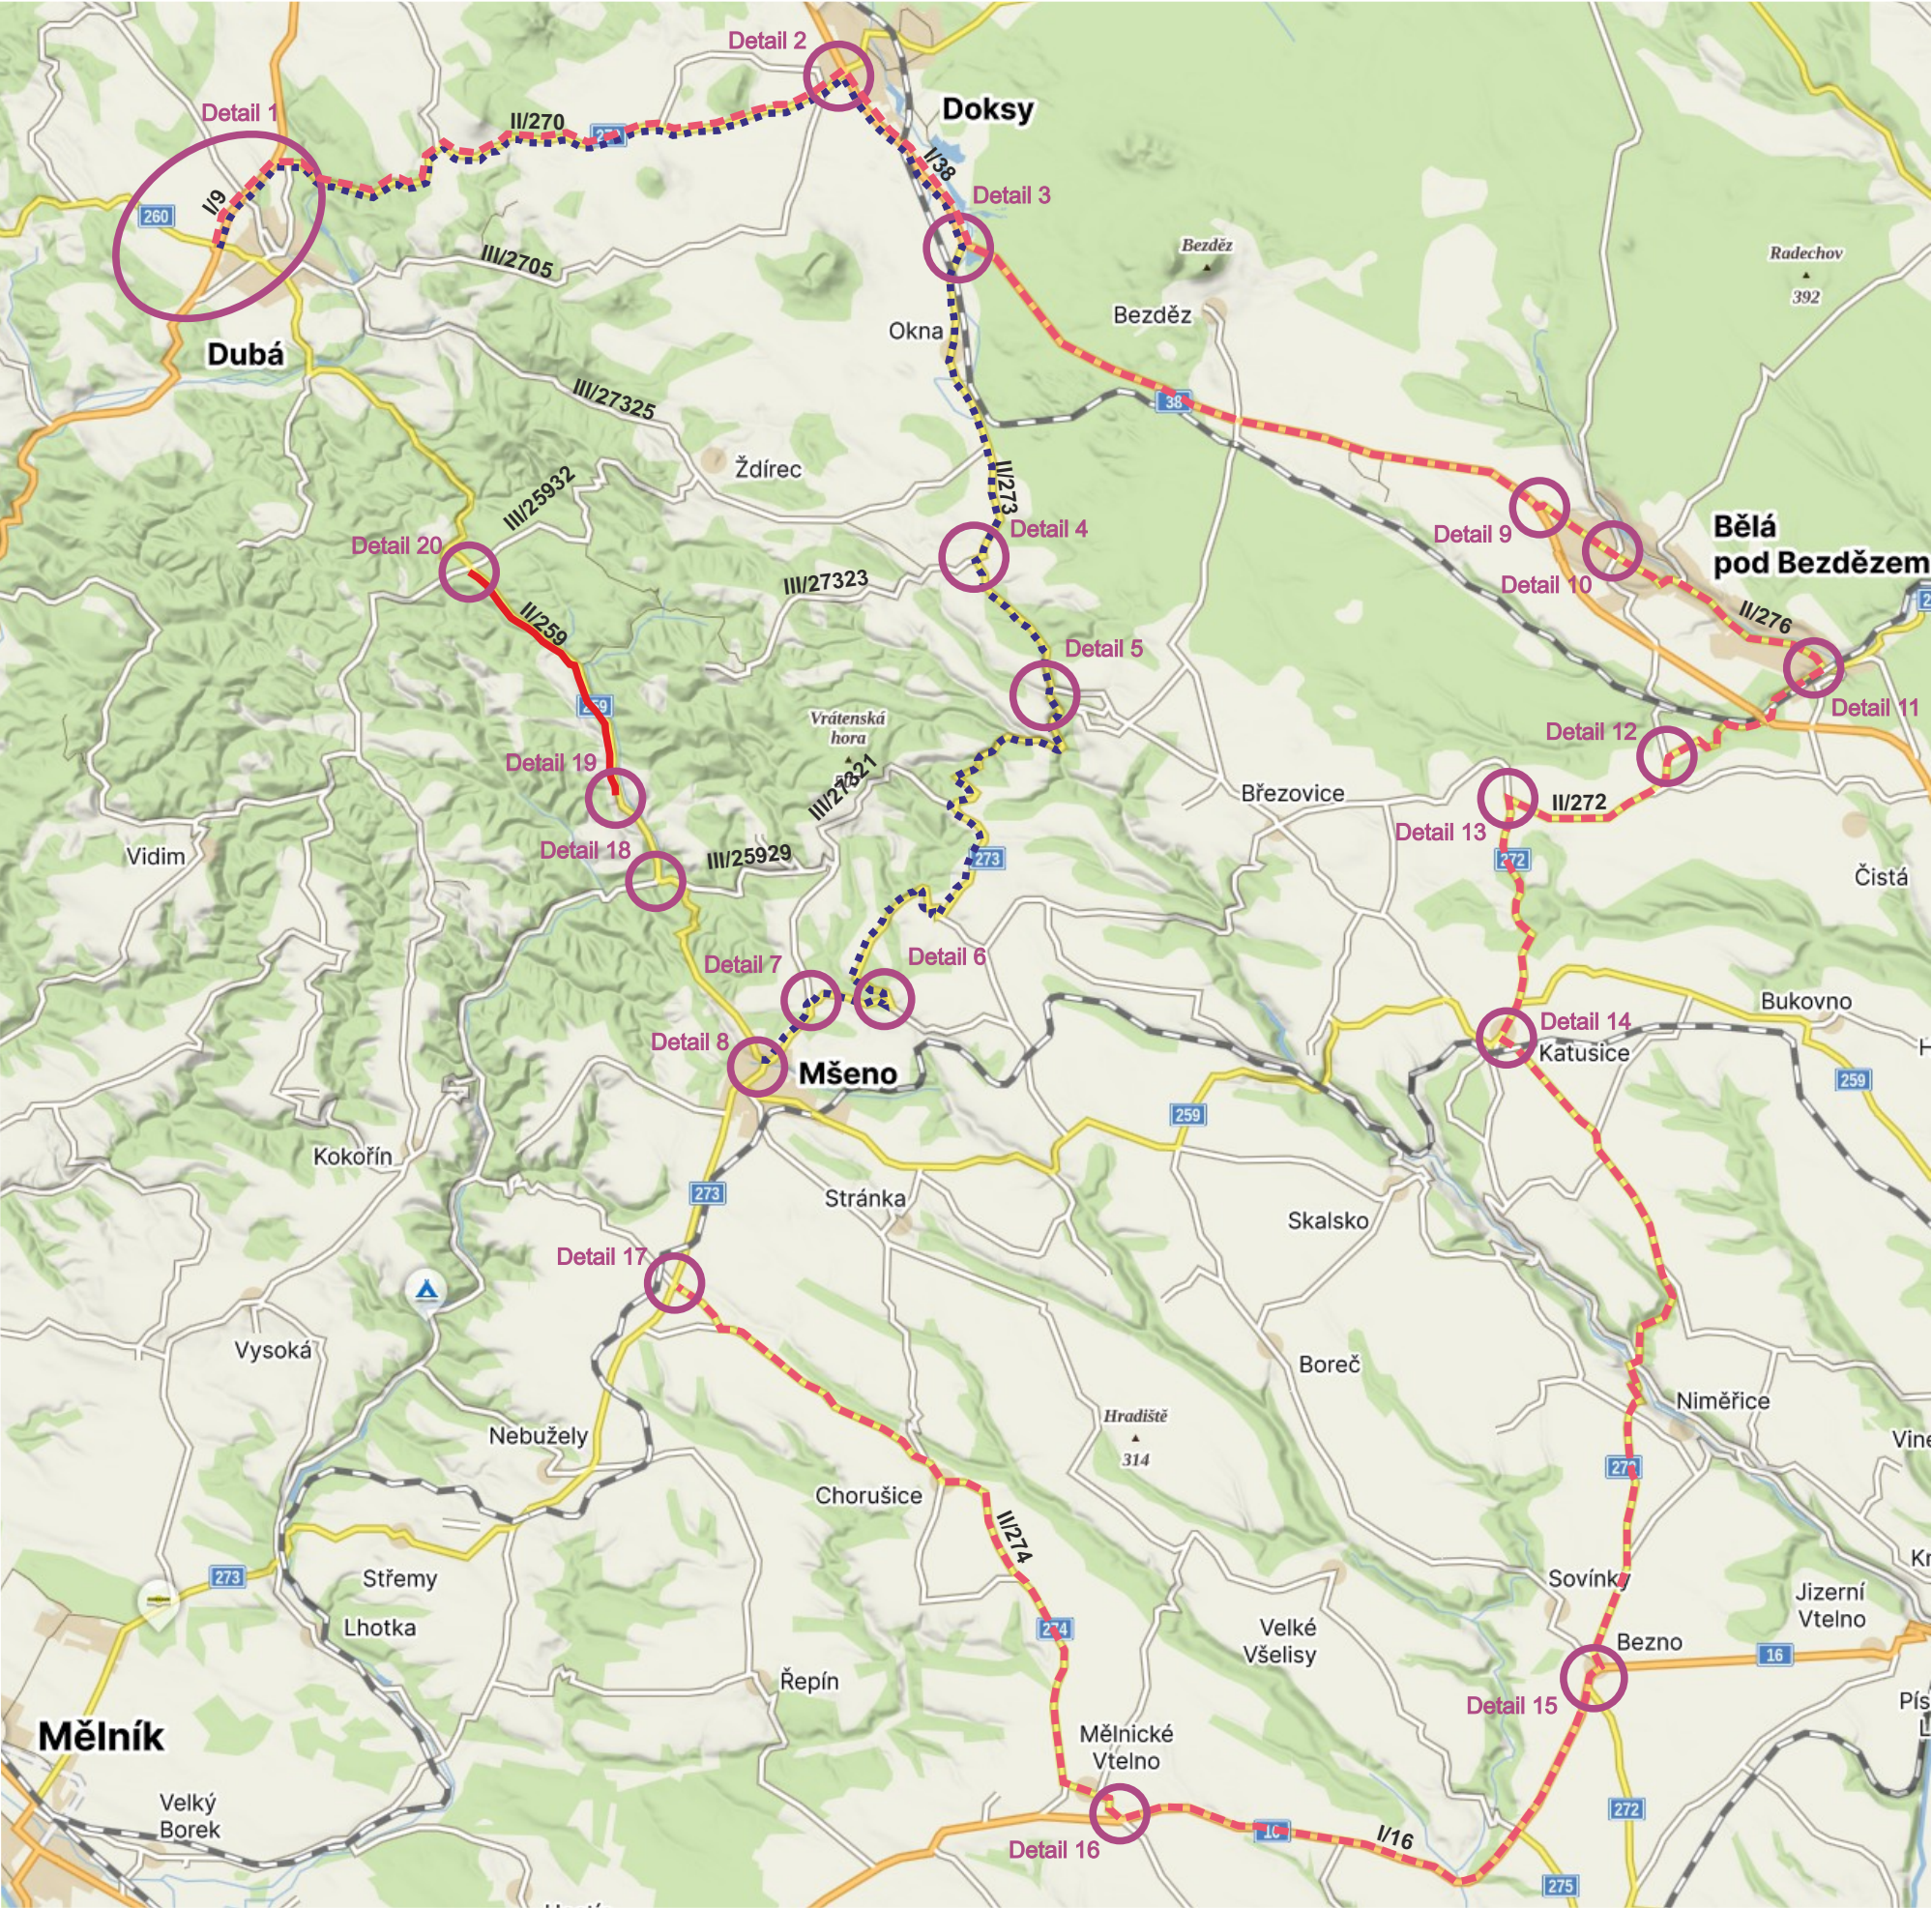

- uzavřený úsek
- objízdná trasa pro osobní vozidla
- objízdná trasa pro nákladní vozidla

Zhotovitel:				
Kreslil:	Andrea Jirková / tel.: 733 650 301 / e-mail: info@dzdhd.cz			
Zodp. projektant:	Andrea Jirková / tel.: 733 650 301 / e-mail: info@dzdhd.cz			
Kontroloval:	Bc. Jan Pazdziora / tel.: 605 477 445 / e-mail: info@dzdhd.cz			
Kraj: Liberecký	Okres: Česká Lípa	Obec: Dubá		
Akce: <i>Silnice II/259 hranice kraje - Dubá rekonstrukce silnice</i>				
DOPRAVNĚ INŽENÝRSKÁ OPATŘENÍ				
DATUM		15.07.2026		
FORMÁT		A3		





Dopravní značení
DZDH


Vičkovická 224/98a
500 04 Hradec Králové
IČO: 179 88 756 DIČ: CZ17988756
tel.: 605 477 445, 733 650 301
email: info@dzdhd.cz

Dopravní opatření při akci: Silnice II/259 hranice kraje - Dubá rekonstrukce silnice

Od nabytí účinnosti OOP – 18.9.2026

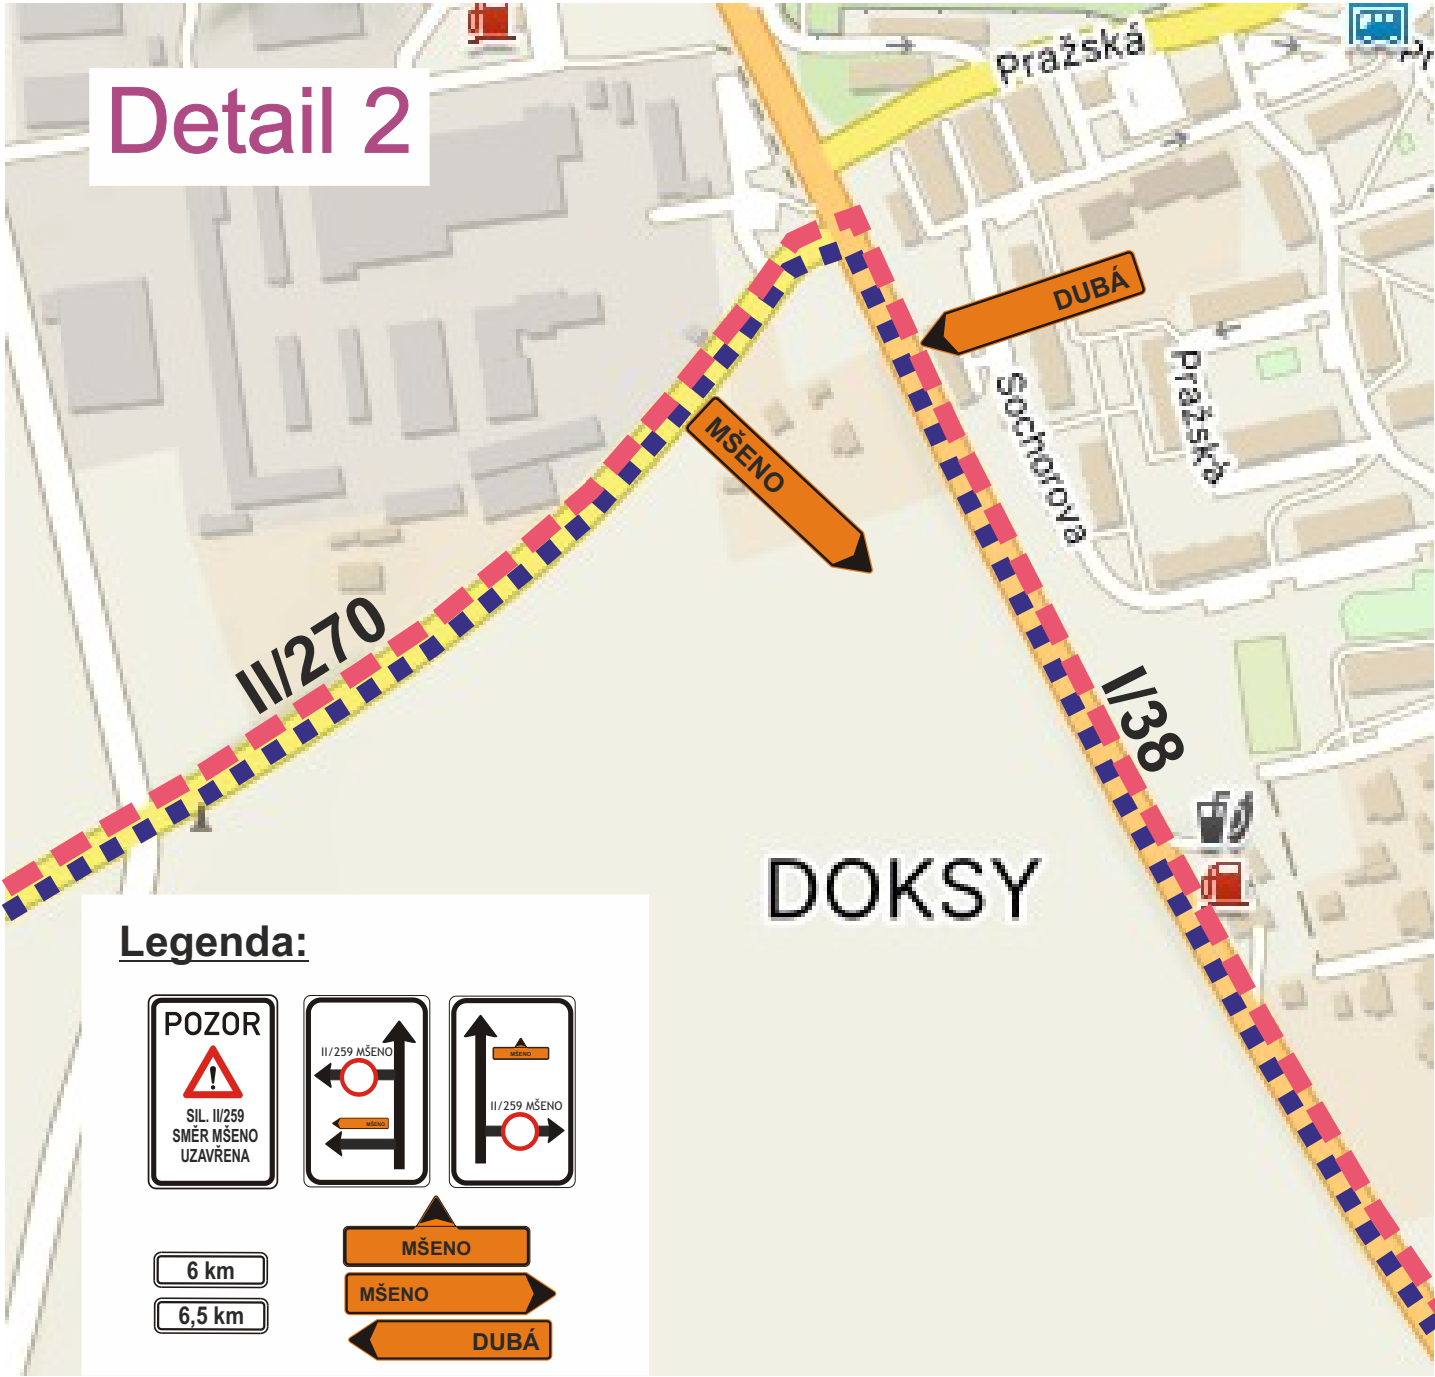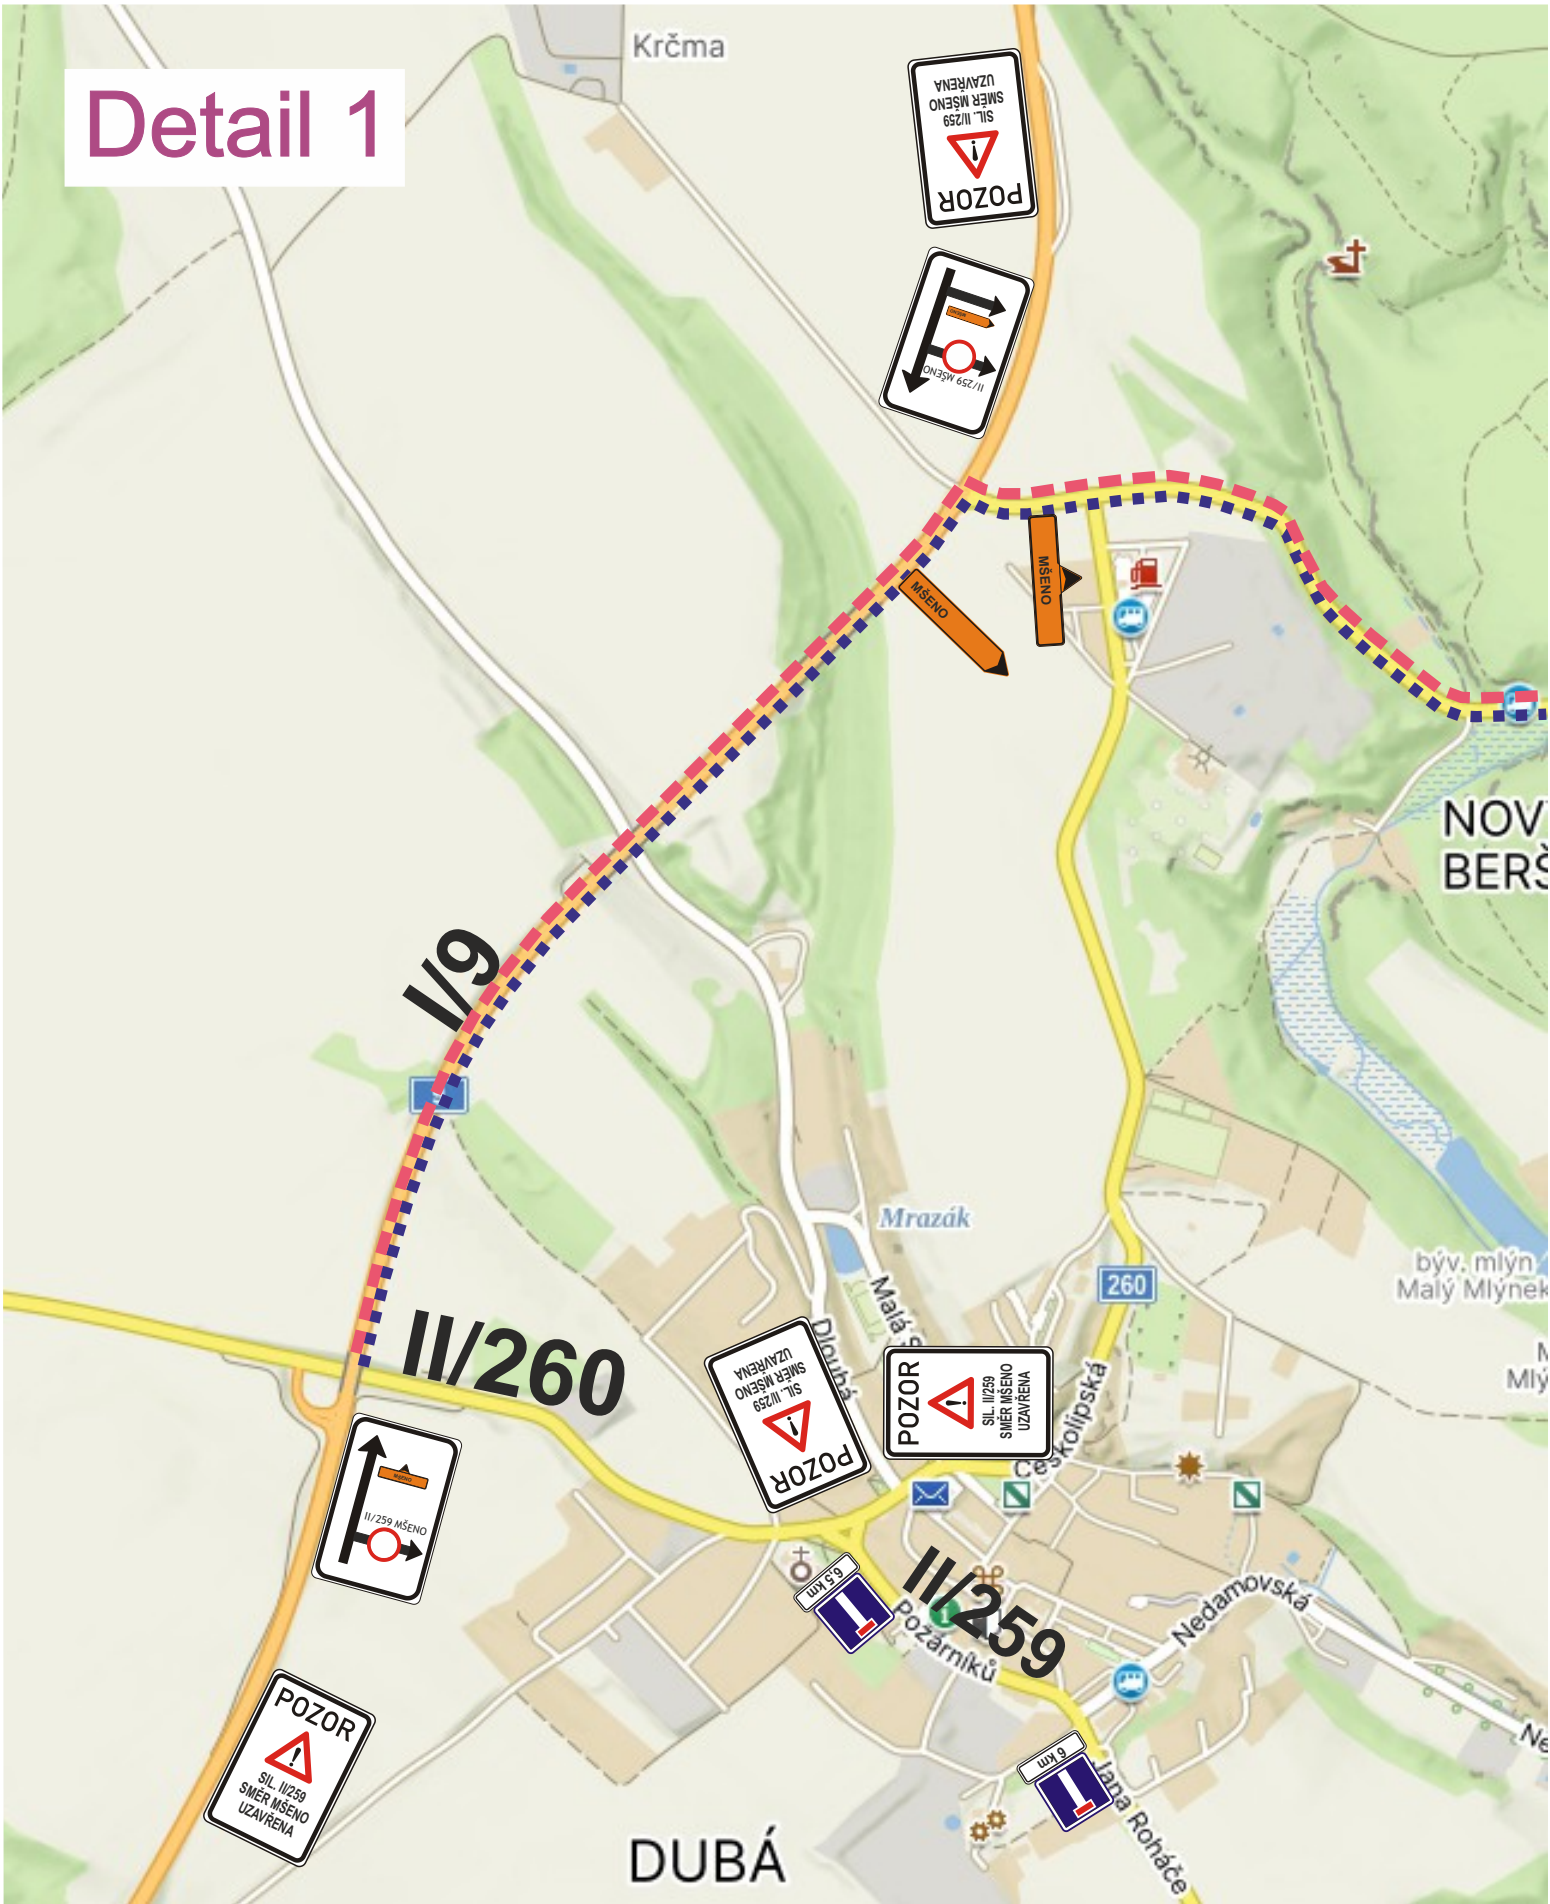

Legenda:

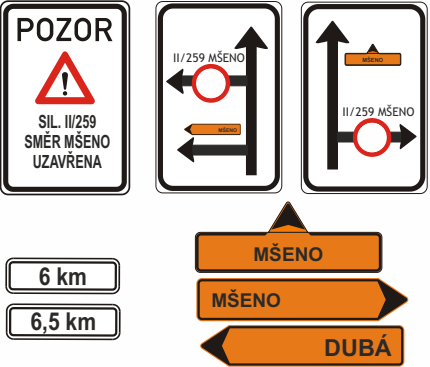


Zhotovitel:			COLAS					
Kreslil:	Andrea Jirková / tel.: 733 650 301 / e-mail: info@dzh.cz							
Zodp. projektant:	Andrea Jirková / tel.: 733 650 301 / e-mail: info@dzh.cz							
Kontroloval:	Bc. Jan Pazdziora / tel.: 605 477 445 / e-mail: info@dzh.cz							
Kraj: Liberecký	Okres: Česká Lípa	Obec: Dubá						
Akce: Silnice II/259 hranice kraje - Dubá rekonstrukce silnice								
DOPRAVNĚ INŽENÝRSKÁ OPATŘENÍ					Dopravní značení DZDH Vičkovická 224/98a 500 04 Hradec Králové IČO: 179 88 756 DIČ: CZ17988756 tel.: 605 477 445, 733 650 301 email: info@dzh.cz			
					DATUM		15.07.2026	
					FORMÁT		A3	

Dopravní opatření při akci: Silnice II/259 hranice kraje - Dubá rekonstrukce silnice
Od nabytí účinnosti OOP – 18.9.2026



Zhotovitel:								
Kreslil:	Andrea Jirková / tel.: 733 650 301 / e-mail: info@dzdh.cz							
Zodp. projektant:	Andrea Jirková / tel.: 733 650 301 / e-mail: info@dzdh.cz							
Kontroloval:	Bc. Jan Pazdziora / tel.: 605 477 445 / e-mail: info@dzdh.cz							
Kraj: Liberecký	Okres: Česká Lípa	Obec: Dubá						
Akce: Silnice II/259 hranice kraje - Dubá rekonstrukce silnice								
DOPRAVNĚ INŽENÝRSKÁ OPATŘENÍ								
					 Vičkovická 224/98a 500 04 Hradec Králové iČO: 179 88 756 DIČ: CZ17988756 tel.: 605 477 445, 733 650 301 email: info@dzdh.cz			
					DATUM		15.07.2026	
FORMÁT		A3						

Dopravní opatření při akci: Silnice II/259 hranice kraje - Dubá rekonstrukce silnice
Od nabytí účinnosti OOP – 18.9.2026

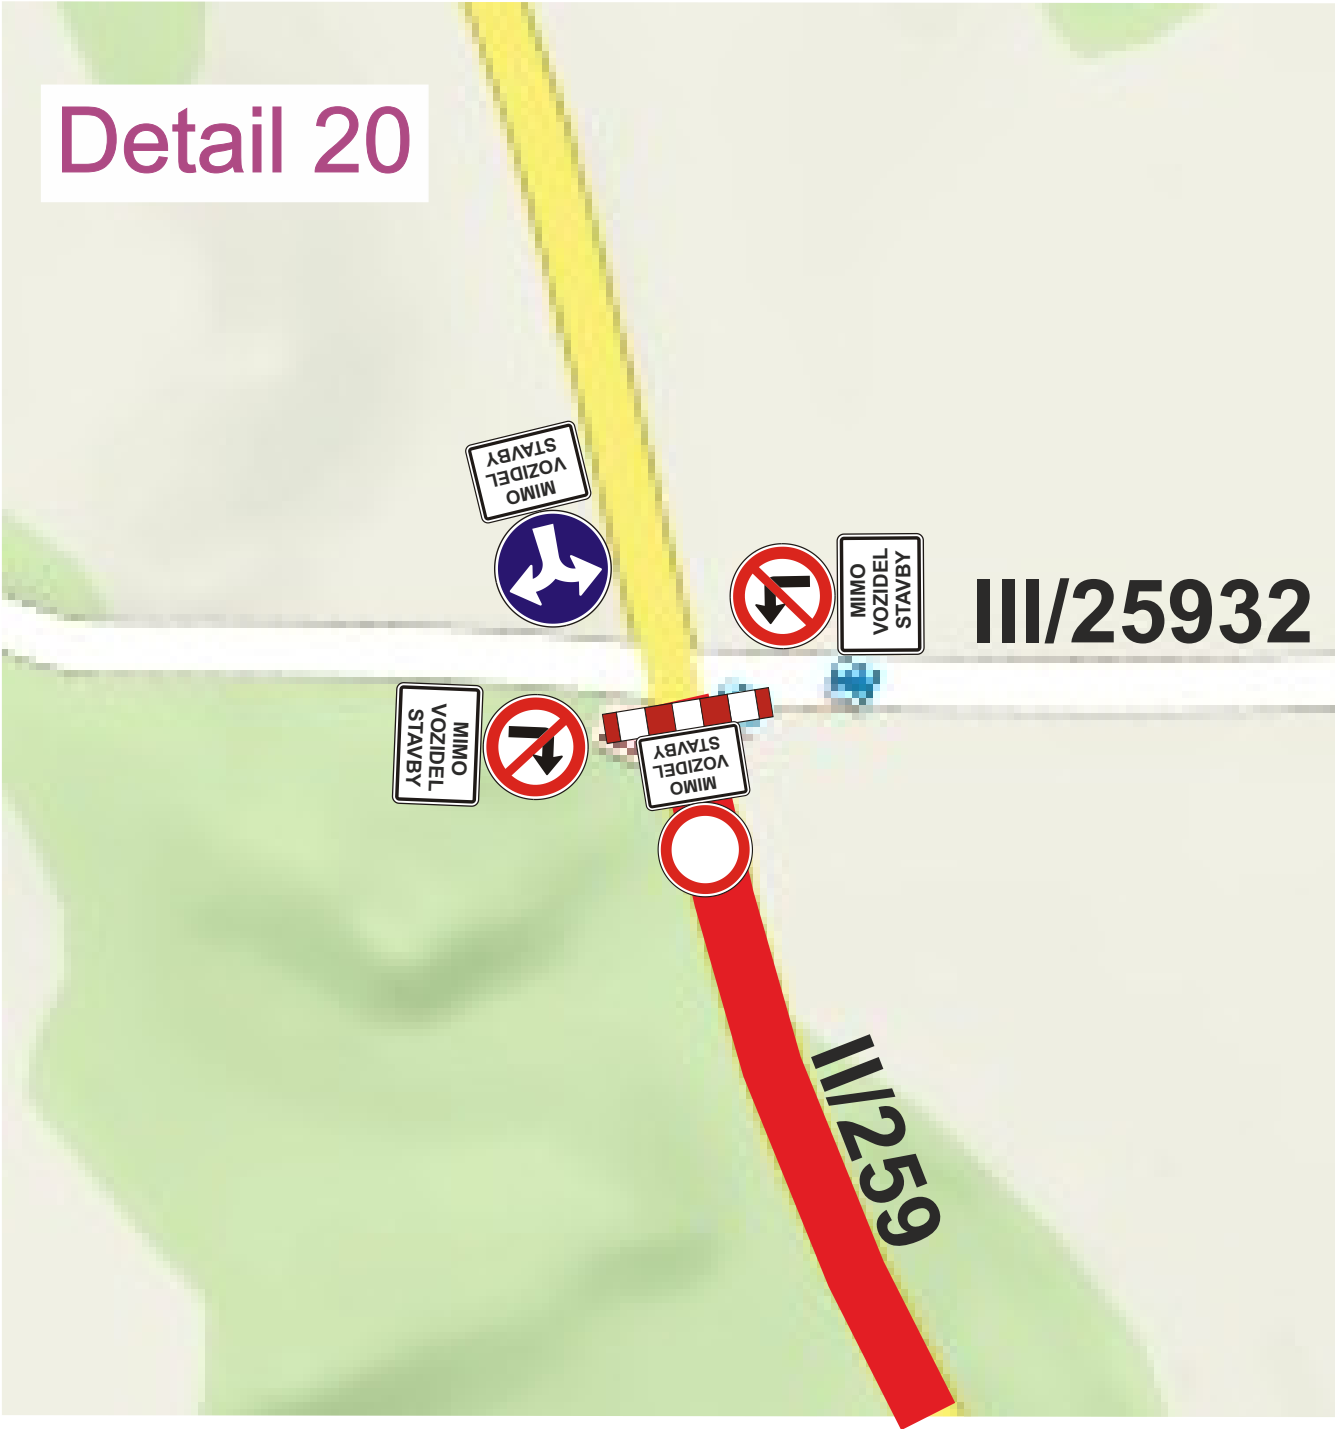


Zhotovitel:						
Kreslil:	Andrea Jirková / tel.: 733 650 301 / e-mail: info@dzh.cz					
Zodp. projektant:	Andrea Jirková / tel.: 733 650 301 / e-mail: info@dzh.cz					
Kontroloval:	Bc. Jan Pazdziora / tel.: 605 477 445 / e-mail: info@dzh.cz					
Kraj: Liberecký	Okres: Česká Lípa	Obec: Dubá				
Akce: Silnice II/259 hranice kraje - Dubá rekonstrukce silnice						
DOPRAVNĚ INŽENÝRSKÁ OPATŘENÍ						
					 Dopravní značení DZDH	
					Vičkovická 224/98a 500 04 Hradec Králové iČO: 179 88 756 DIČ: CZ17988756 tel.: 605 477 445, 733 650 301 email: info@dzh.cz	
DATUM		15.07.2026				
FORMÁT		A3				

Dopravní opatření při akci: Silnice II/259 hranice kraje - Dubá rekonstrukce silnice

19.9. – 30.11.2026

Detail 11

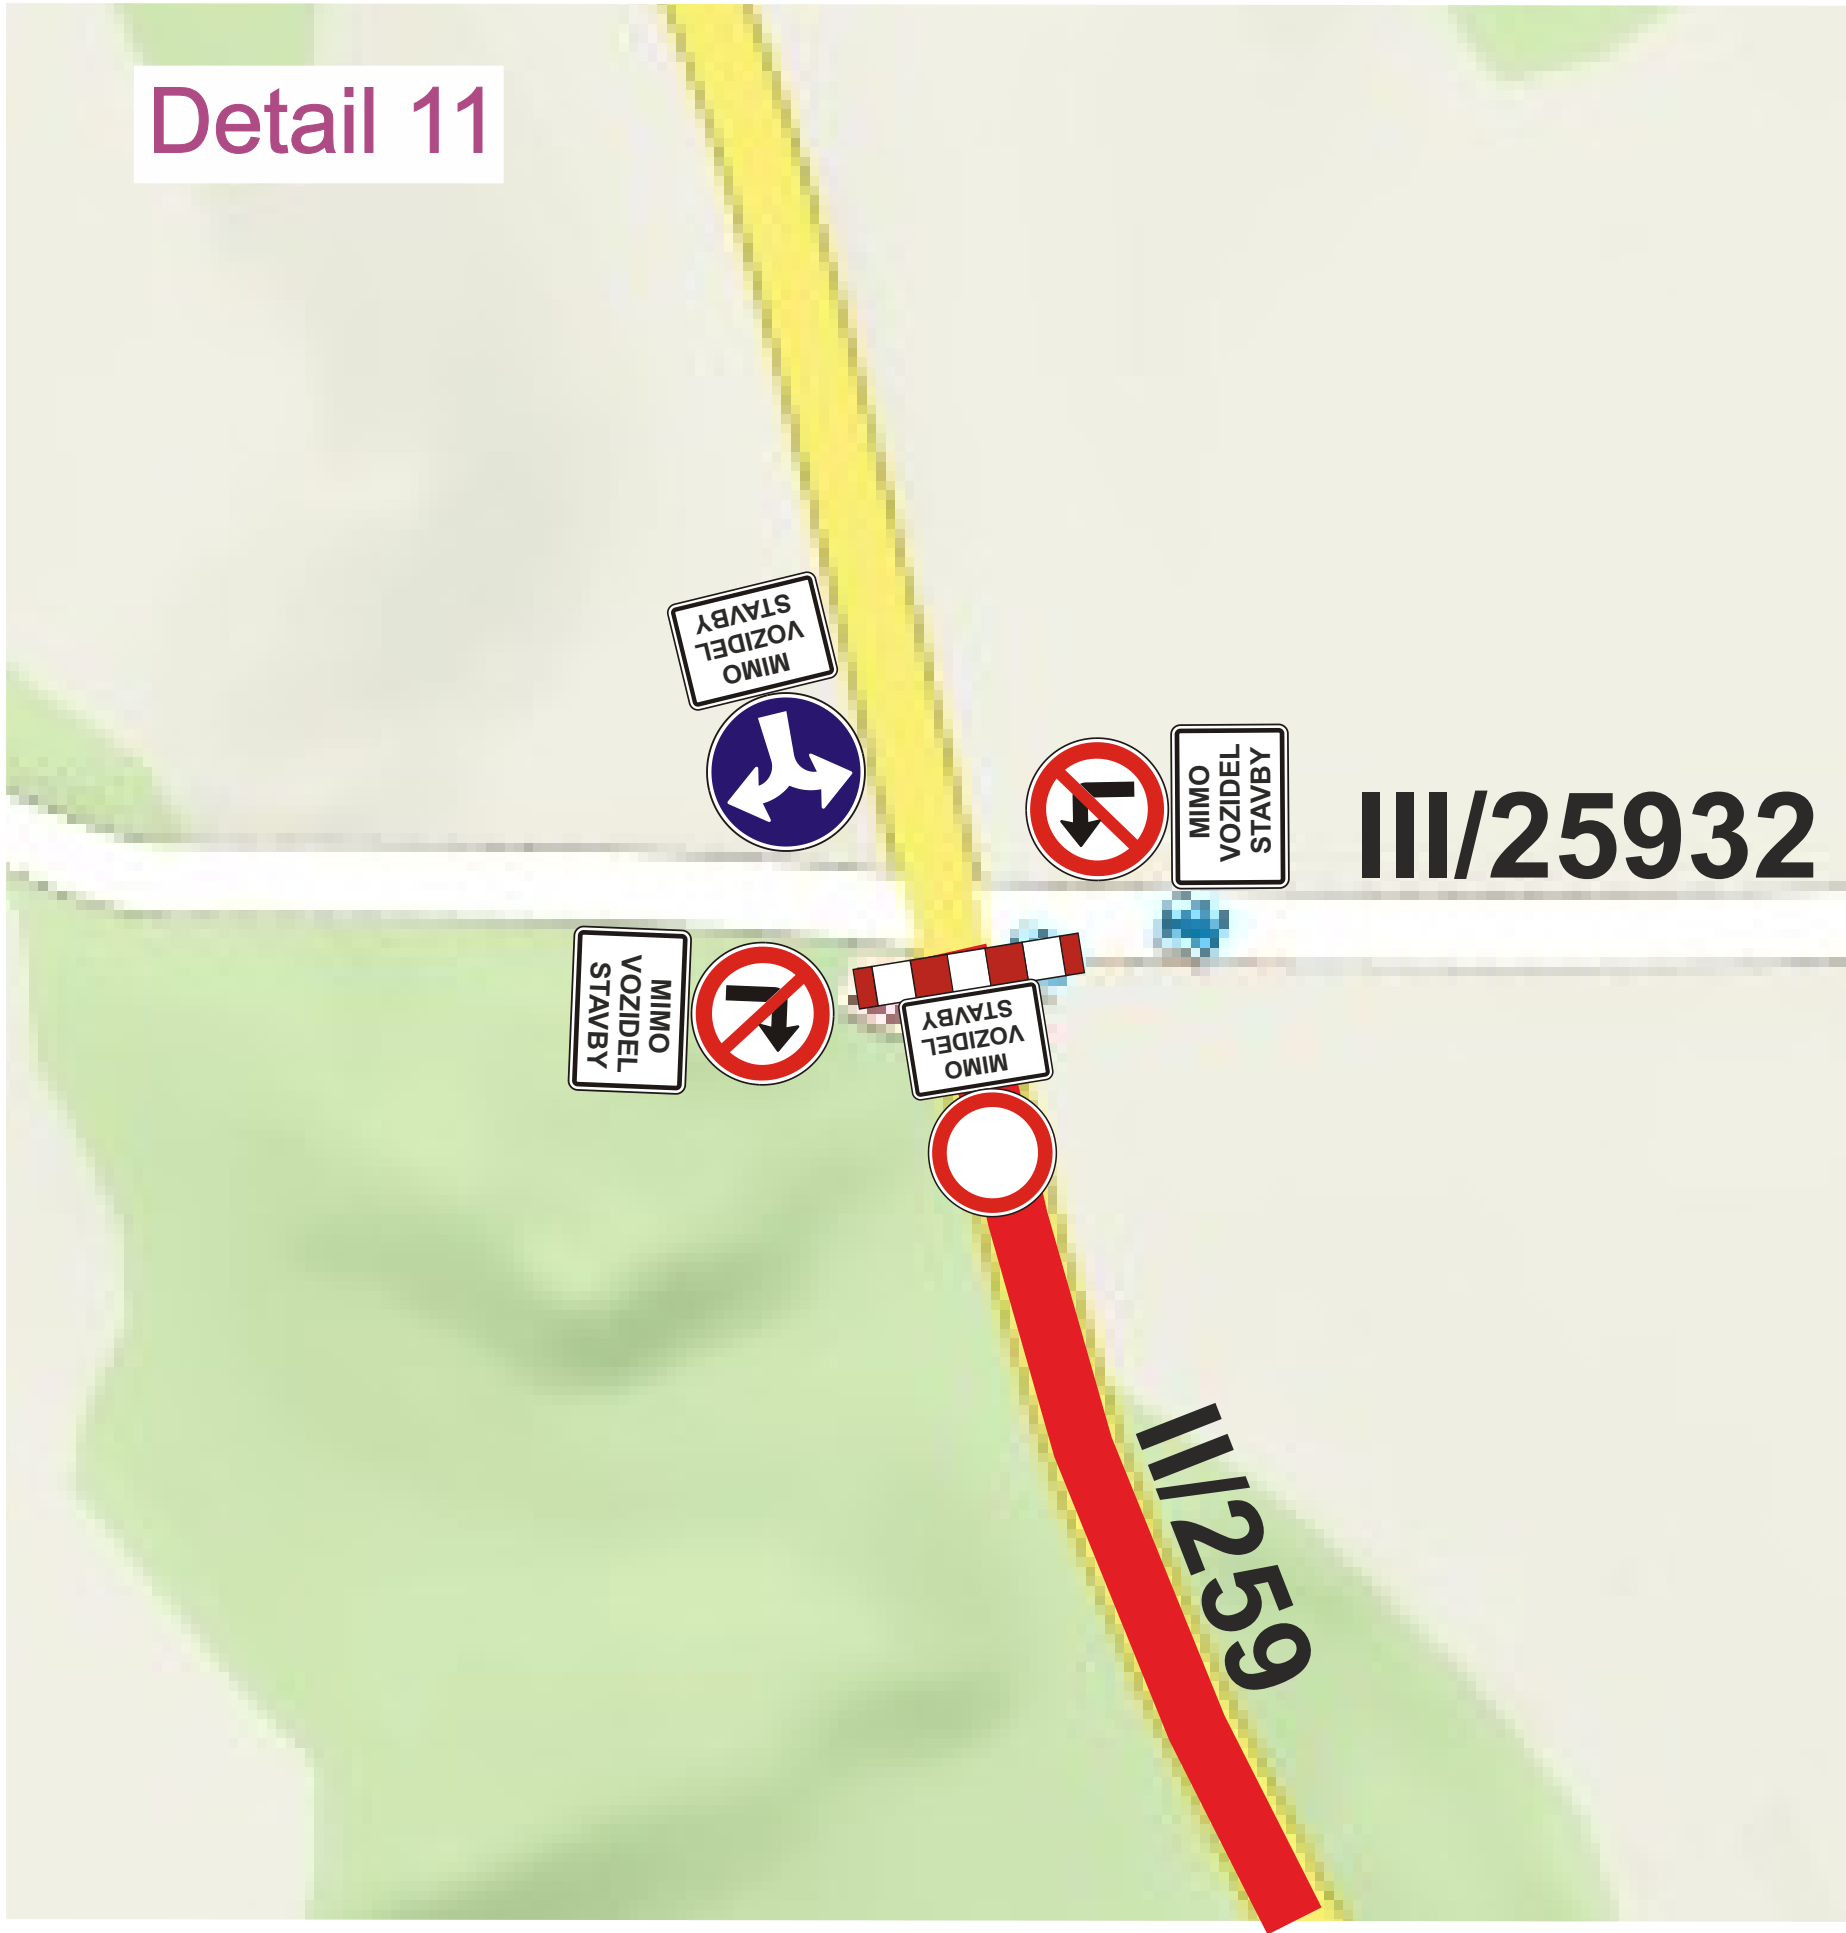

— uzavřený úsek

Zhotovitel:						
Kreslil:	Andrea Jirková / tel.: 733 650 301 / e-mail: info@dzdh.cz					
Zodp. projektant:	Andrea Jirková / tel.: 733 650 301 / e-mail: info@dzdh.cz					
Kontroloval:	Bc. Jan Pazdziora / tel.: 605 477 445 / e-mail: info@dzdh.cz					
Kraj: Liberecký	Okres: Česká Lípa	Obec: Dubá				
Akce: Silnice II/259 hranice kraje - Dubá rekonstrukce silnice						
DOPRAVNĚ INŽENÝRSKÁ OPATŘENÍ					 Dopravní značení DZDH	
					Vičkovická 224/98a 500 04 Hradec Králové iČO: 179 88 756 DIČ: CZ17988756 tel.: 605 477 445, 733 650 301 email: info@dzdh.cz	
					DATUM	15.07.2026
					FORMÁT	A3


Dopravní opatření při akci: Silnice II/259 hranice kraje - Dubá rekonstrukce silnice

21.9. – 25.10.2026



 **pracovní úsek**

Křížení silnic II/259 a III/25932 bude
v termínu 21.9. - 25.10.2026
průjezdné jedním jízdním pruhem.

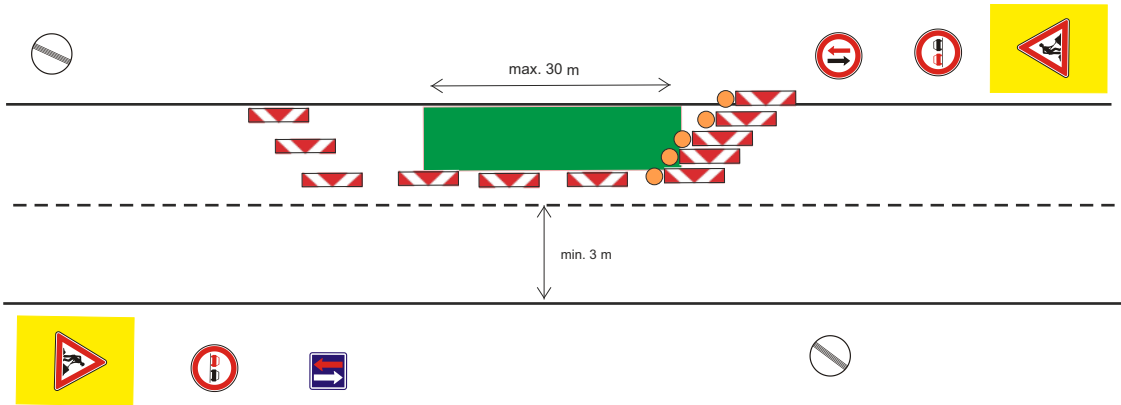

DZ bude zrcadlově přemístěno dle postupu prací na druhou polovinu komunikace.

Zhotovitel:			
Kreslil:	Andrea Jirková / tel.: 733 650 301 / e-mail: info@dzdzh.cz		
Zodp. projektant:	Andrea Jirková / tel.: 733 650 301 / e-mail: info@dzdzh.cz		
Kontroloval:	Bc. Jan Pazdziora / tel.: 605 477 445 / e-mail: info@dzdzh.cz		
Kraj: Liberecký	Okres: Česká Lípa	Obec: Dubá	
Akce: Silnice II/259 hranice kraje - Dubá rekonstrukce silnice			
DOPRAVNĚ INŽENÝRSKÁ OPATŘENÍ		 Vičkovická 224/98a 500 04 Hradec Králové iČO: 179 88 756 DIČ: CZ17988756 tel.: 605 477 445, 733 650 301 email: info@dzdzh.cz	
		DATUM	15.07.2026
		FORMÁT	A3

Dopravní opatření při akci: Silnice II/259 hranice kraje - Dubá rekonstrukce silnice


21.9. – 25.10.2026

Detail 11



uzavřený úsek


V termínu 21.9. - 25.10.2026 bude uzavřená silnice II/259 od křižovatky se silnicí III/25932 směr Dubá.

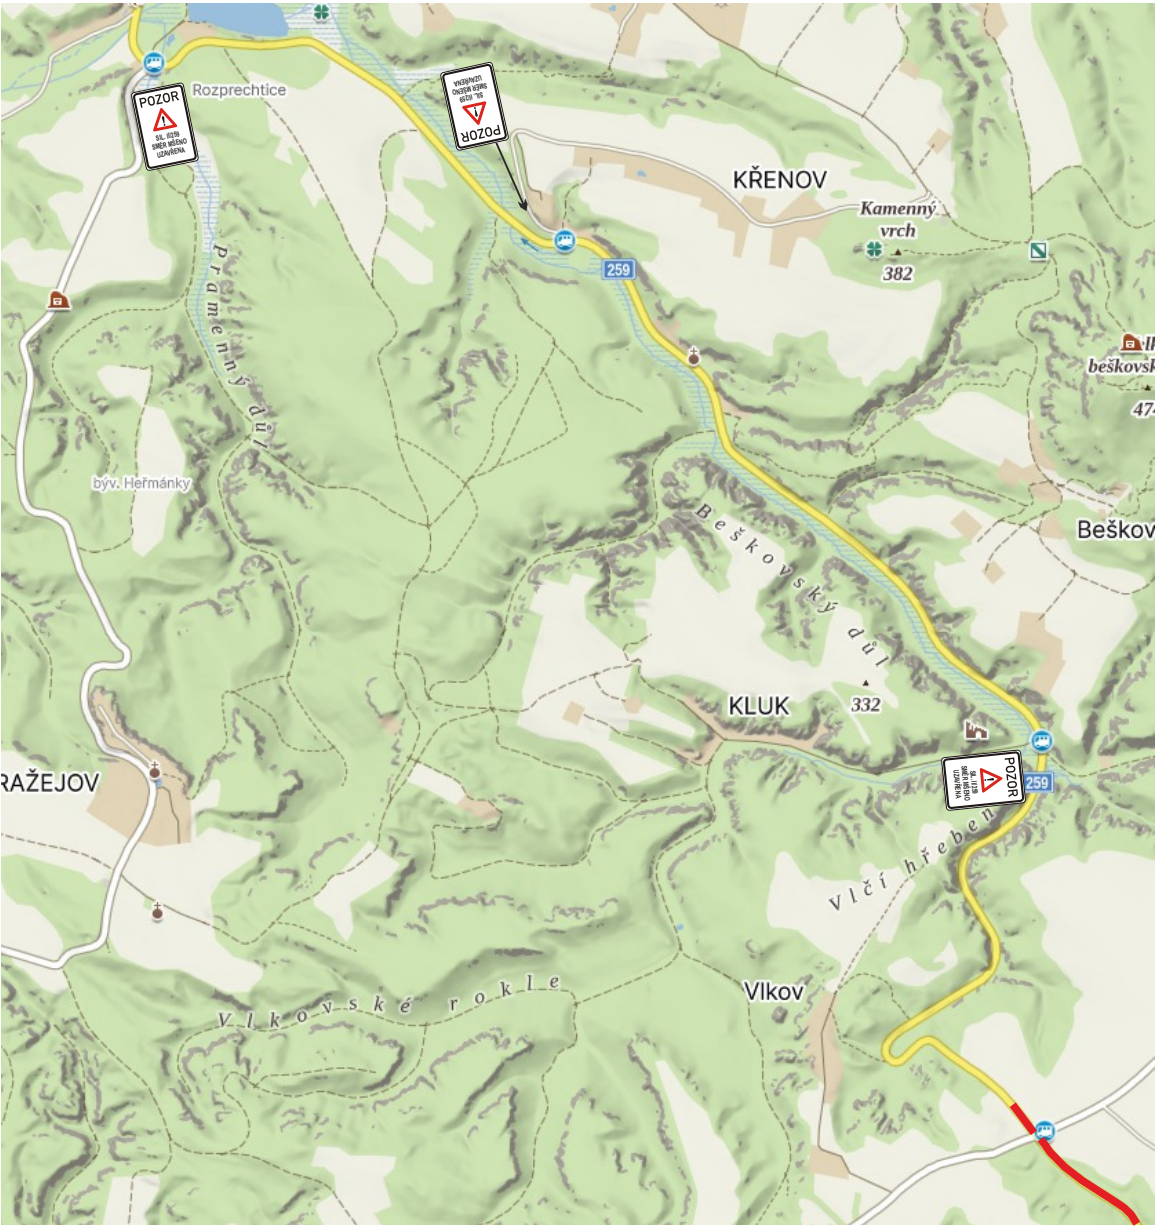

Zhotovitel:			
Kreslil:	Andrea Jirková / tel.: 733 650 301 / e-mail: info@dzh.cz	 Vičkovická 224/98a 500 04 Hradec Králové IČO: 179 88 756 DIČ: CZ17988756 tel.: 605 477 445, 733 650 301 email: info@dzh.cz	
Zodp. projektant:	Andrea Jirková / tel.: 733 650 301 / e-mail: info@dzh.cz		
Kontroloval:	Bc. Jan Pazdziora / tel.: 605 477 445 / e-mail: info@dzh.cz		
Kraj: Liberecký	Okres: Česká Lípa		
Obec: Dubá		Akce: Silnice II/259 hranice kraje - Dubá rekonstrukce silnice	
DOPRAVNĚ INŽENÝRSKÁ OPATŘENÍ		DATUM	15.07.2026
		FORMÁT	A3

Dopravní opatření při akci: Silnice II/259 hranice kraje - Dubá rekonstrukce silnice

Od nabytí účinnosti OOP – 30.11.2026

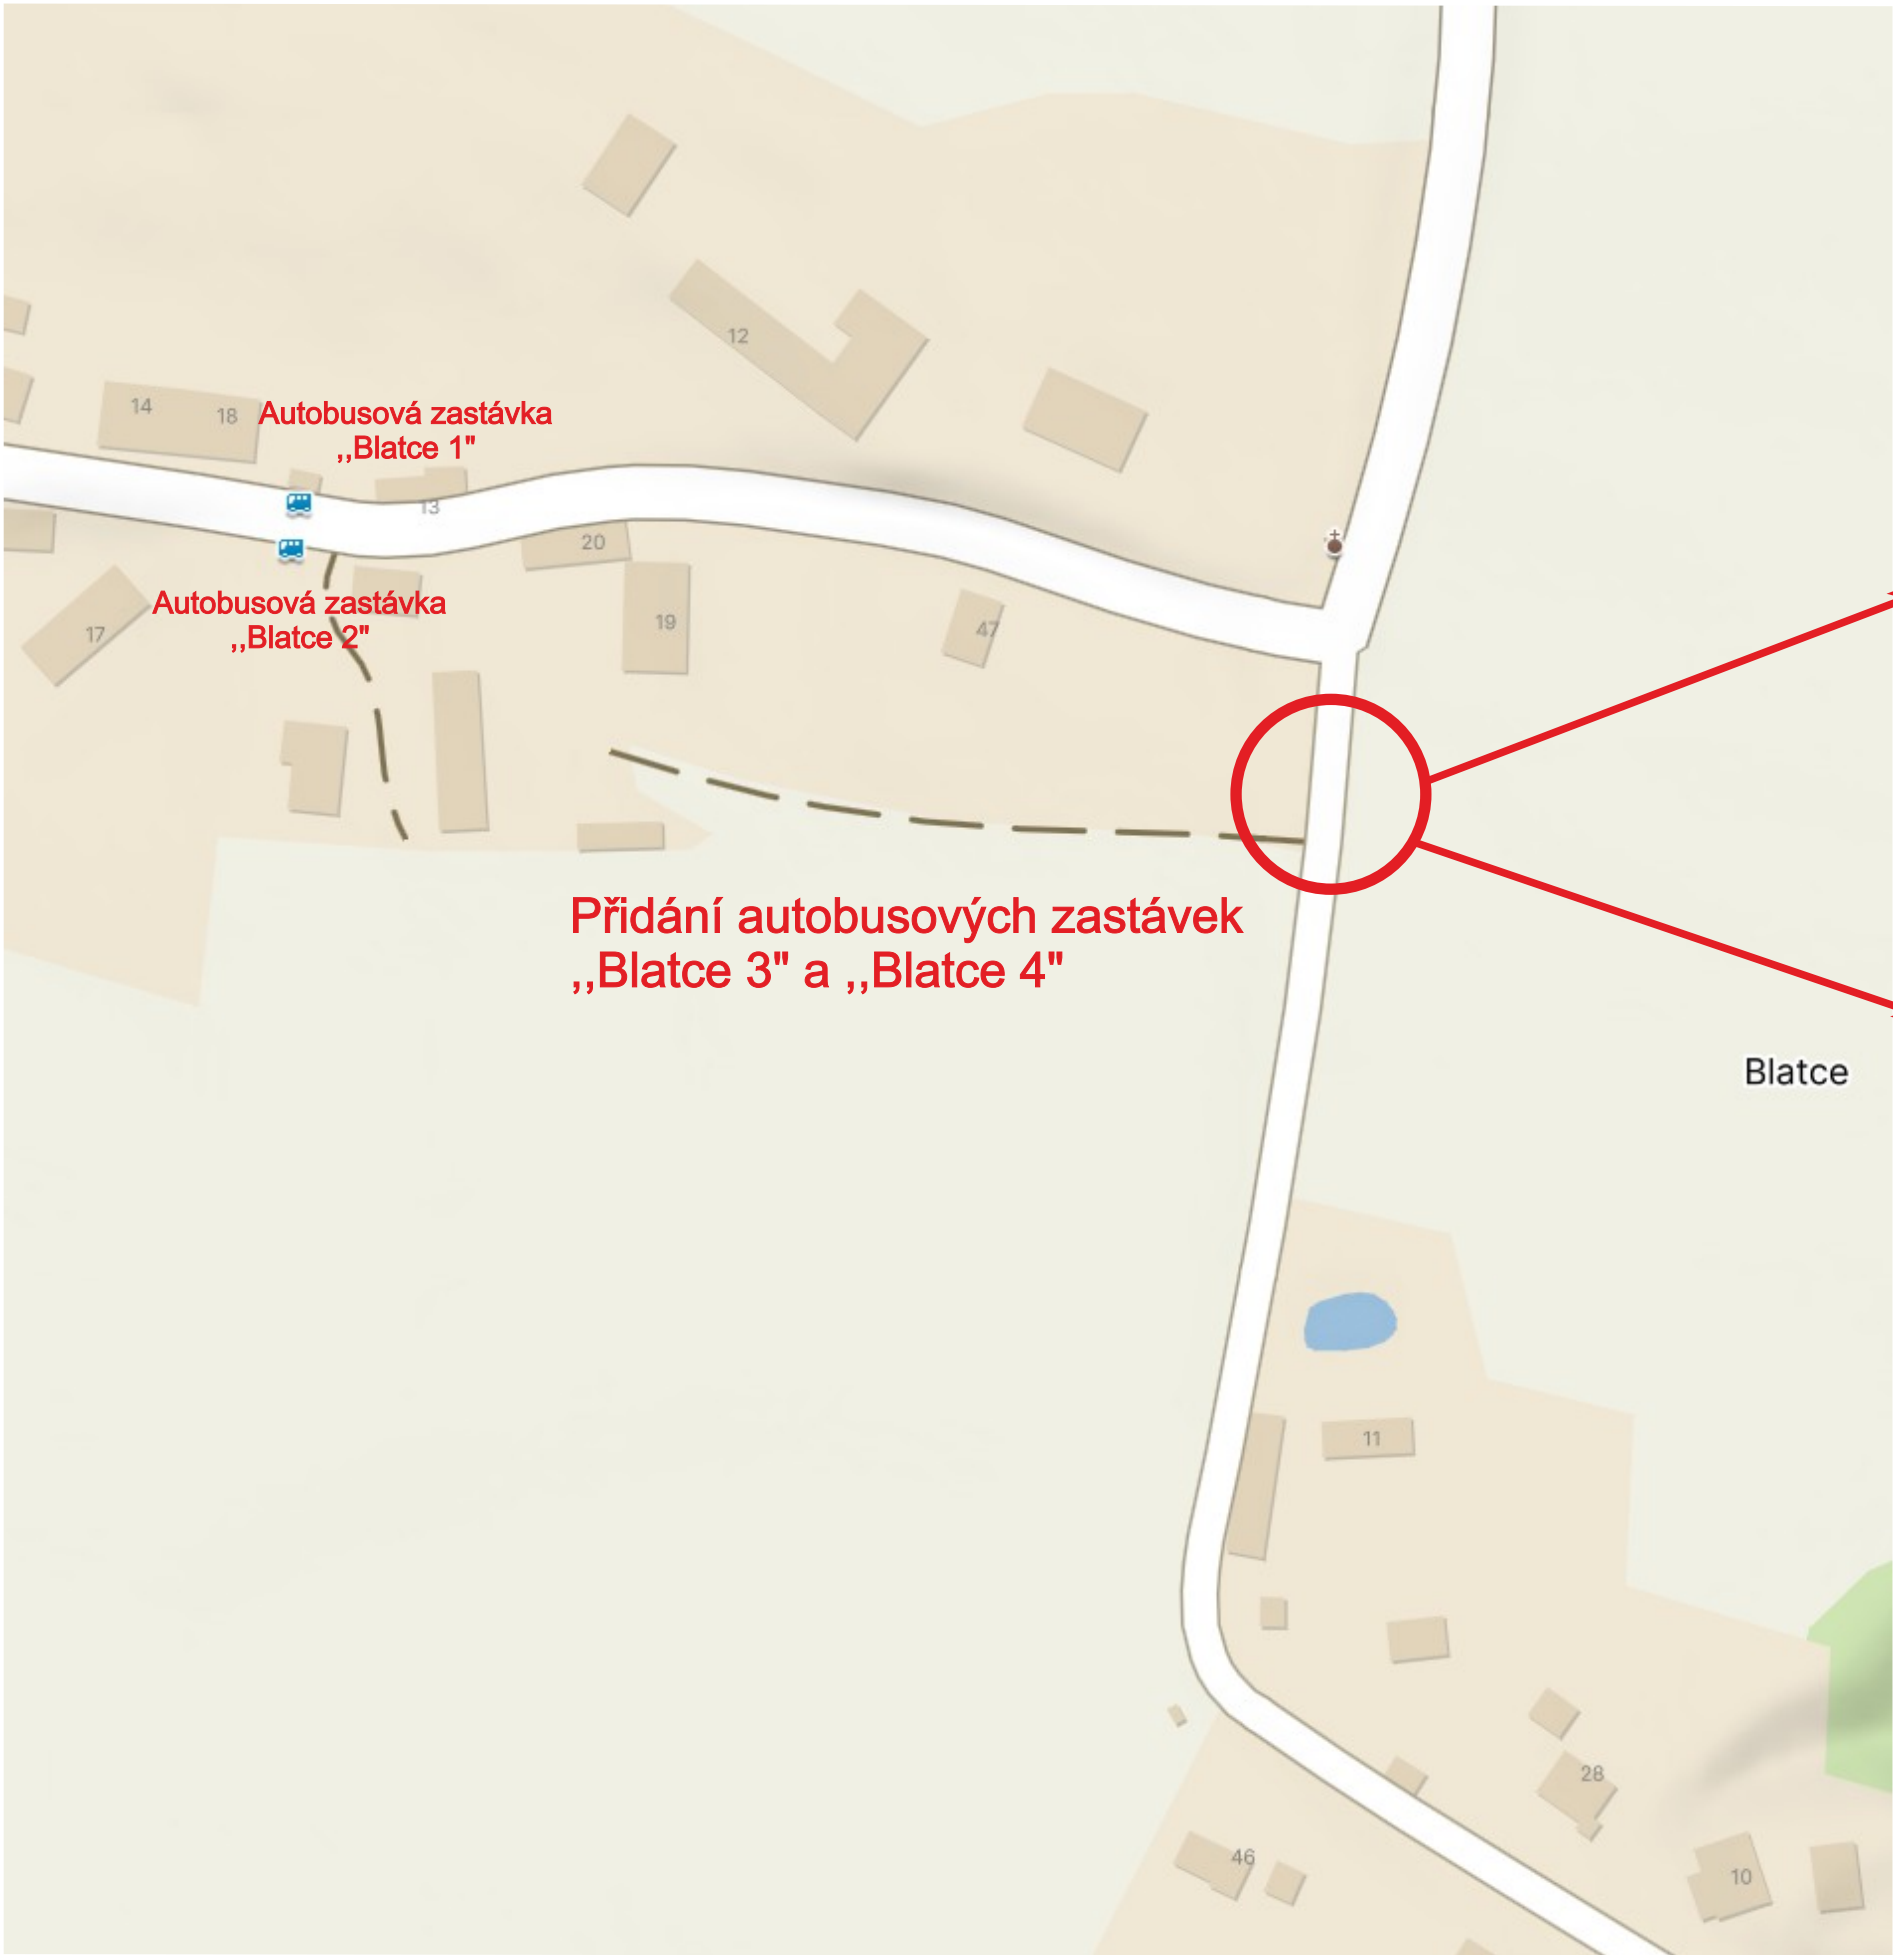

Zhotovitel:					
Kreslil:		Andrea Jirková / tel.: 733 650 301 / e-mail: info@dzh.cz			
Zodp. projektant:		Andrea Jirková / tel.: 733 650 301 / e-mail: info@dzh.cz			
Kontroloval:		Bc. Jan Pazdziora / tel.: 605 477 445 / e-mail: info@dzh.cz			
Kraj: Liberecký		Okres: Česká Lípa		Obec: Dubá	
Akce: Silnice II/259 hranice kraje - Dubá rekonstrukce silnice					
DOPRAVNĚ INŽENÝRSKÁ OPATŘENÍ					
DATUM			15.07.2026		
FORMÁT			A3		



Vičkovická 224/98a
500 04 Hradec Králové
IČO: 179 88 756 DIČ: CZ17988756
tel.: 605 477 445, 733 650 301
email: info@dzh.cz