


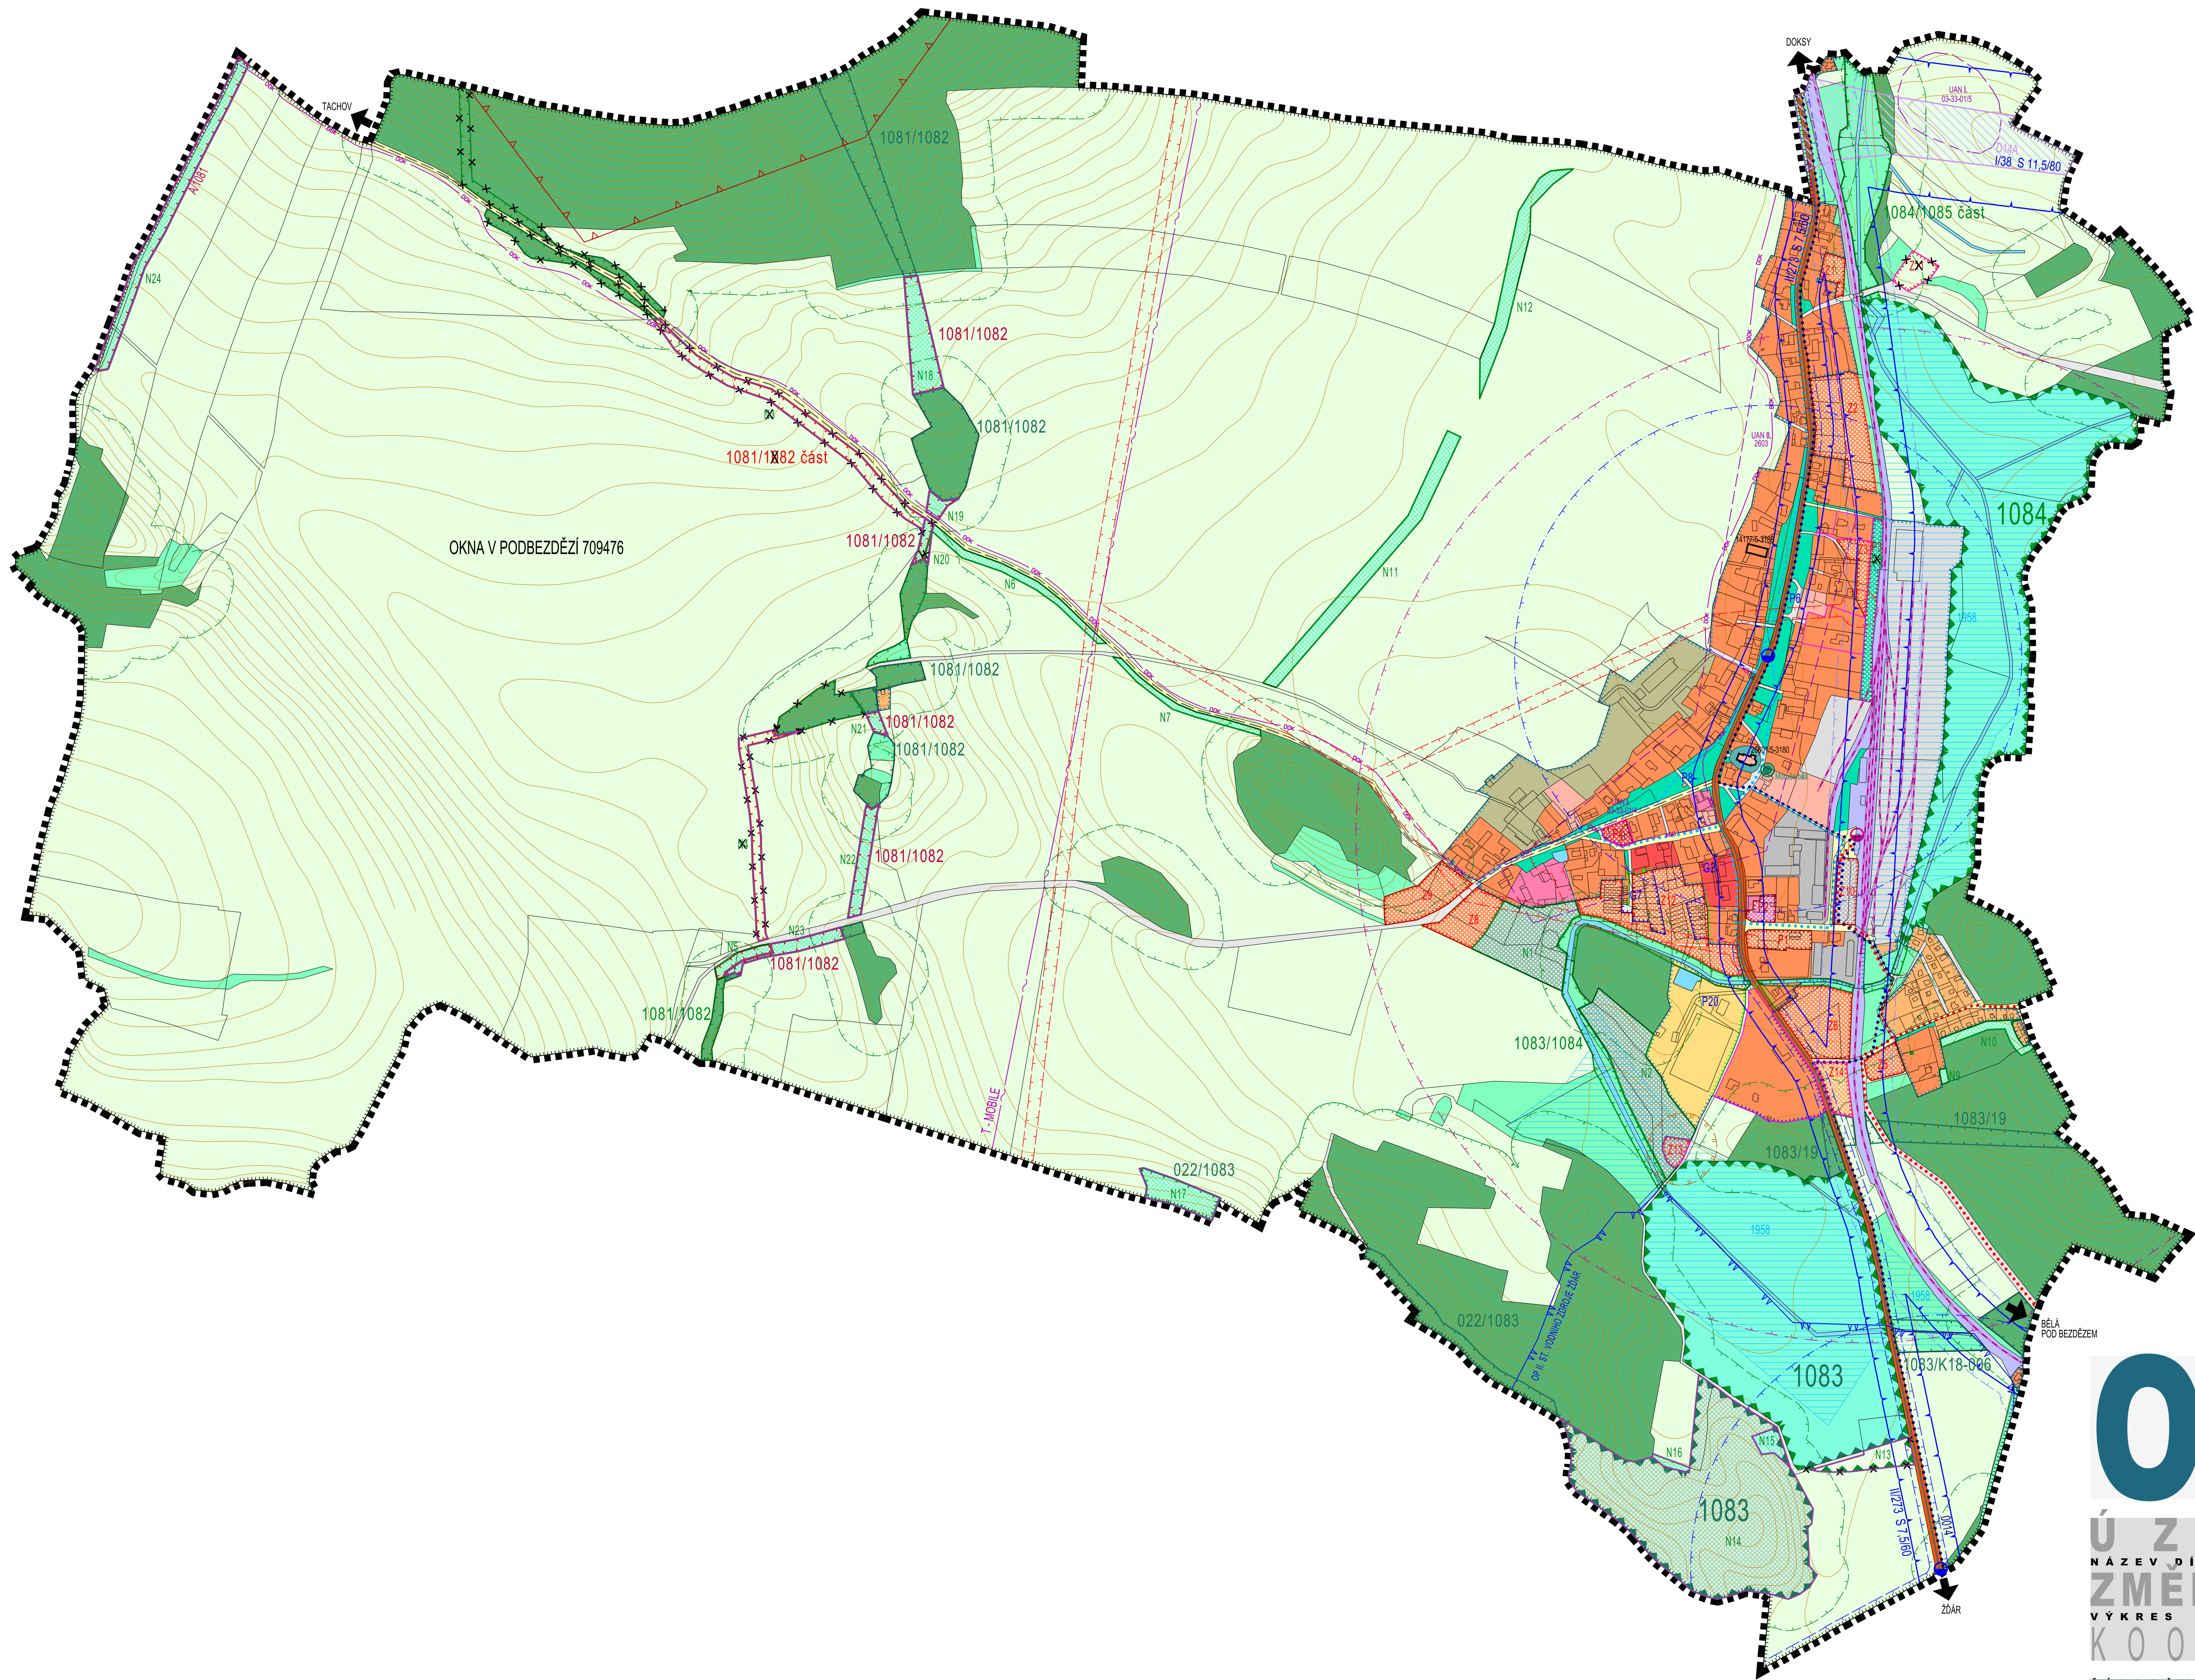

STAV	NÁVRH	
■ ■ ■ ■ ■		HRANICE OBCE - ŘEŠENÉHO ÚZEMÍ
■ ■ ■ ■ ■		HRANICE KATASTRÁLNÍCH ÚZEMÍ
■ ■ ■ ■ ■		HRANICE POZEMLKOVÝCH PARCEL
■ ■ ■ ■ ■		VRSTEVNICE
■ ■ ■ ■ ■		HRANICE ZASTAVĚNÉHO ÚZEMÍ VYMEZENÁ K 29.2.2008
■ ■ ■ ■ ■		HRANICE ZASTAVĚNÉHO ÚZEMÍ - AKTUALIZACE K DATU 29.1.2020
■ ■ ■ ■ ■		HRANICE ZASTAVĚNÉHO ÚZEMÍ - NÁVRH NA VYPUŠTĚNÍ
■ ■ ■ ■ ■		PLOCHY ZMĚN - PLOCHY ZASTAVITELNÉ - HRANICE, OZNAČENÍ
■ ■ ■ ■ ■		PLOCHY ZMĚN - PLOCHY PŘESTAVBOVÉ - HRANICE, OZNAČENÍ
■ ■ ■ ■ ■		PLOCHY ZMĚN V KRAJINĚ - HRANICE, OZNAČENÍ
■ ■ ■ ■ ■		PLOCHY STABILIZOVANÉ A PLOCHY ZMĚN VYMEZENÉ VE ZMĚNĚ Č.3
■ ■ ■ ■ ■		ZMĚNA Č.3 - PLOCHY ZMĚN - PLOCHY ZASTAVITELNÉ - NÁVRH NA VYPUŠTĚNÍ
■ ■ ■ ■ ■		ZMĚNA Č.3 - PLOCHY ZMĚN - PLOCHY NEZASTAVITELNÉ - NÁVRH NA VYPUŠTĚNÍ
■ ■ ■ ■ ■		ZMĚNA Č.3 - ZRUŠENÍ OZNAČENÍ PLOCH ZMĚN
PLOCHY S ROZDÍLNÝM ZPŮSOBEM VYUŽITÍ		
■ ■ ■ ■ ■		PLOCHY BYDLENÍ - HROMADNÉ (BH)
■ ■ ■ ■ ■		PLOCHY BYDLENÍ - INDIVIDUÁLNÍ VENKOVSKÉ (BV)
■ ■ ■ ■ ■		PLOCHY BYDLENÍ - REKREAČNÍ (BR)
■ ■ ■ ■ ■		PLOCHY OBČANSKÉHO VYBAVENÍ - VEŘEJNÁ INFRASTRUKTURA (OV)
■ ■ ■ ■ ■		PLOCHY OBČANSKÉHO VYBAVENÍ - Komerční (OK)
■ ■ ■ ■ ■		PLOCHY OBČANSKÉHO VYBAVENÍ - TĚLOVÝCHOVA A SPORT (OS)
■ ■ ■ ■ ■		PLOCHY OBČANSKÉHO VYBAVENÍ - HRBITOVY (OH)
■ ■ ■ ■ ■		PLOCHY TECHNICKÉ INFRASTRUKTURY (TI)
■ ■ ■ ■ ■		PLOCHY VÝROBY A SKLADOVÁNÍ - PRŮMYSLOVÉ A ŘEMESLNÉ (VP)
■ ■ ■ ■ ■		PLOCHY VÝROBY A SKLADOVÁNÍ - ZEMĚDĚLSKÉ (VZ)
■ ■ ■ ■ ■		PLOCHY VÝROBY A SKLADOVÁNÍ - SPECIFICKÉ (VX)
■ ■ ■ ■ ■		PLOCHY DOPRAVNÍ INFRASTRUKTURY - VYBAVENÍ (DV)
■ ■ ■ ■ ■		PLOCHY DOPRAVNÍ INFRASTRUKTURY - DRAŽNÍ (DD)
■ ■ ■ ■ ■		PLOCHY DOPRAVNÍ INFRASTRUKTURY - SILNICE (DS)
■ ■ ■ ■ ■		PLOCHY VEŘEJNÝCH PROSTRANSTVÍ - KOMUNIKACE OBSLUŽNÉ (PK)
■ ■ ■ ■ ■		PLOCHY VEŘEJNÝCH PROSTRANSTVÍ - KOMUNIKACE OSTATNÍ (PK)
■ ■ ■ ■ ■		PLOCHY VODNÍ A VODOHOSPODÁŘSKÉ (VO)
■ ■ ■ ■ ■		PLOCHY ZEMĚDĚLSKÉ (ZP)
■ ■ ■ ■ ■		PLOCHY LESNÍ (NL)
■ ■ ■ ■ ■		PLOCHY PŘÍRODNÍ - LESNÍ (PL)
■ ■ ■ ■ ■		PLOCHY PŘÍRODNÍ - NELESNÍ (PN)
■ ■ ■ ■ ■		PLOCHY SMÍŠENÉ NEZASTAVĚNÉHO ÚZEMÍ (NS)
■ ■ ■ ■ ■		PLOCHY SPECIFICKÉ NEZASTAVĚNÉHO ÚZEMÍ (NZ)
■ ■ ■ ■ ■		PLOCHY VEŘEJNÝCH PROSTRANSTVÍ - ZELENĚ (PZ)
ÚZEMNÍ SYSTÉM EKOLOGICKÉ STABILITY		
■ ■ ■ ■ ■		BIOCENRA MÍSTNÍHO VÝZNAMU
■ ■ ■ ■ ■		BIOKORIDORY MÍSTNÍHO VÝZNAMU
■ ■ ■ ■ ■		ZMĚNA Č.3 - BIOCENRUM MÍSTNÍHO VÝZNAMU - DOPLNĚNÍ A ÚPRAVY VYMEZENÍ
■ ■ ■ ■ ■		ZMĚNA Č.3 - BIOCENRUM MÍSTNÍHO VÝZNAMU - DOPLNĚNÍ A ÚPRAVY VYMEZENÍ
■ ■ ■ ■ ■		ZMĚNA Č.3 - BIOCENRUM MÍSTNÍHO VÝZNAMU - NÁVRH NA VYPUŠTĚNÍ
■ ■ ■ ■ ■		ZMĚNA Č.3 - BIOCENRUM MÍSTNÍHO VÝZNAMU - NÁVRH NA VYPUŠTĚNÍ
DOPRAVNÍ INFRASTRUKTURA		
■ ■ ■ ■ ■		ŽELEZNIČNÍ TRATĚ, VLEČKY - OSA KOLEJE
■ ■ ■ ■ ■		ŽELEZNIČNÍ ZASTÁVKY
■ ■ ■ ■ ■		DOCHÁZKOVÁ ISOCHRONA ŽELEZNIČNÍCH ZASTÁVKY
■ ■ ■ ■ ■		ZMĚNA Č.3 - KORIDOR PRO PŘELOŽKU SILNICE I/38, OBCHVAT DOKSY - OBORA
■ ■ ■ ■ ■		SILNICE II. TŘÍDY - OSA
■ ■ ■ ■ ■		KATEGORIZACE SILNIC
■ ■ ■ ■ ■		MÍSTNÍ OBSLUŽNÉ KOMUNIKACE S VYŠŠÍM DOPRAVNÍM VÝZNAMEM - OSA
■ ■ ■ ■ ■		AUTOBUSOVÉ ZASTÁVKY
■ ■ ■ ■ ■		DOCHÁZKOVÁ ISOCHRONA AUTOBUSOVÝCH ZASTÁVEK
■ ■ ■ ■ ■		PARKOVIŠTĚ, GARÁŽE - KAPACITA
■ ■ ■ ■ ■		HLAVNÍ PĚŠÍ TRASY
■ ■ ■ ■ ■		ZNAČENÉ TURISTICKÉ STEZKY
■ ■ ■ ■ ■		ZNAČENÉ CYKLOTURISTICKÉ TRASY
■ ■ ■ ■ ■		ÚZEMÍ POTENCIÁLNĚ OHROŽENÉ NADMĚRNÝM HLUKEM Z DOPRAVY
■ ■ ■ ■ ■		- ORIENTAČNÍ HLUKOVÁ ISOFONA
VYBRANÉ LIMITY VYUŽITÍ ÚZEMÍ		
■ ■ ■ ■ ■		NEMOVITÉ KULTURNÍ PAMÁTKY
■ ■ ■ ■ ■		ÚZEMÍ ARCHEOLOGICKÝCH NALEZIŠŤ (ÚAN I., ÚAN II.)
■ ■ ■ ■ ■		VZDALENOST 50 M OD OKRAJE LESA
■ ■ ■ ■ ■		PAMÁTNÉ STROMY
■ ■ ■ ■ ■		VÝZNAMNÝ KRAJINNÝ PRVEK REGISTRovaný
■ ■ ■ ■ ■		OCHRANNÉ PÁSMO LOMU TACHOV
■ ■ ■ ■ ■		OP SILNIC II. A III. TŘÍDY
■ ■ ■ ■ ■		OP ŽELEZNIČNÍCH TRATÍ A VLEČEK
■ ■ ■ ■ ■		OP NADZEMNÍCH VEDENÍ ELEKTRICKÉ ENEGIE VN 35 KV A TRAFOSTANIC
■ ■ ■ ■ ■		OP VODNÍHO ZDROJE ŽDAR
■ ■ ■ ■ ■		OP ČISTÍRNÝ ODPADNÍCH VOD
■ ■ ■ ■ ■		DÁLKOVÝ OPTICKÝ KABEL
■ ■ ■ ■ ■		NADZEMNÍ TRASY MW SPOJŮ
■ ■ ■ ■ ■		ZÁŘÍZENÍ SOUSTAV PLOŠNÉHO ODVODNĚNÍ

OKNA

ÚZEMNÍ PLÁN

NÁZEV DÍLA

ZMĚNA Č.3 - ODŮVODNĚNÍ

VÝKRES

KOORDINAČNÍ VÝKRES

ČÍSLO Č. ZAKÁZKY
VÝKRESU

019/2019

OBJEDNATEL

000/0000

DATUM

06/2021

MĚRITKO

1:5000

ZHOTOVITEL

SAUL

SOUSTAVA ARCHITECTURA URBANISTY A INŽENÝRSTVÍ

VEDOUcí PROJEKTANT

ING. ARCH. J. PLAŠIL

ZODPOVĚDNÝ PROJEKTANT

ING. O. LUBOJÁČKÝ

OBJEDNATEL

OBEC OKNA

OKNA 40

471 62 OKNA

SEVERKA