


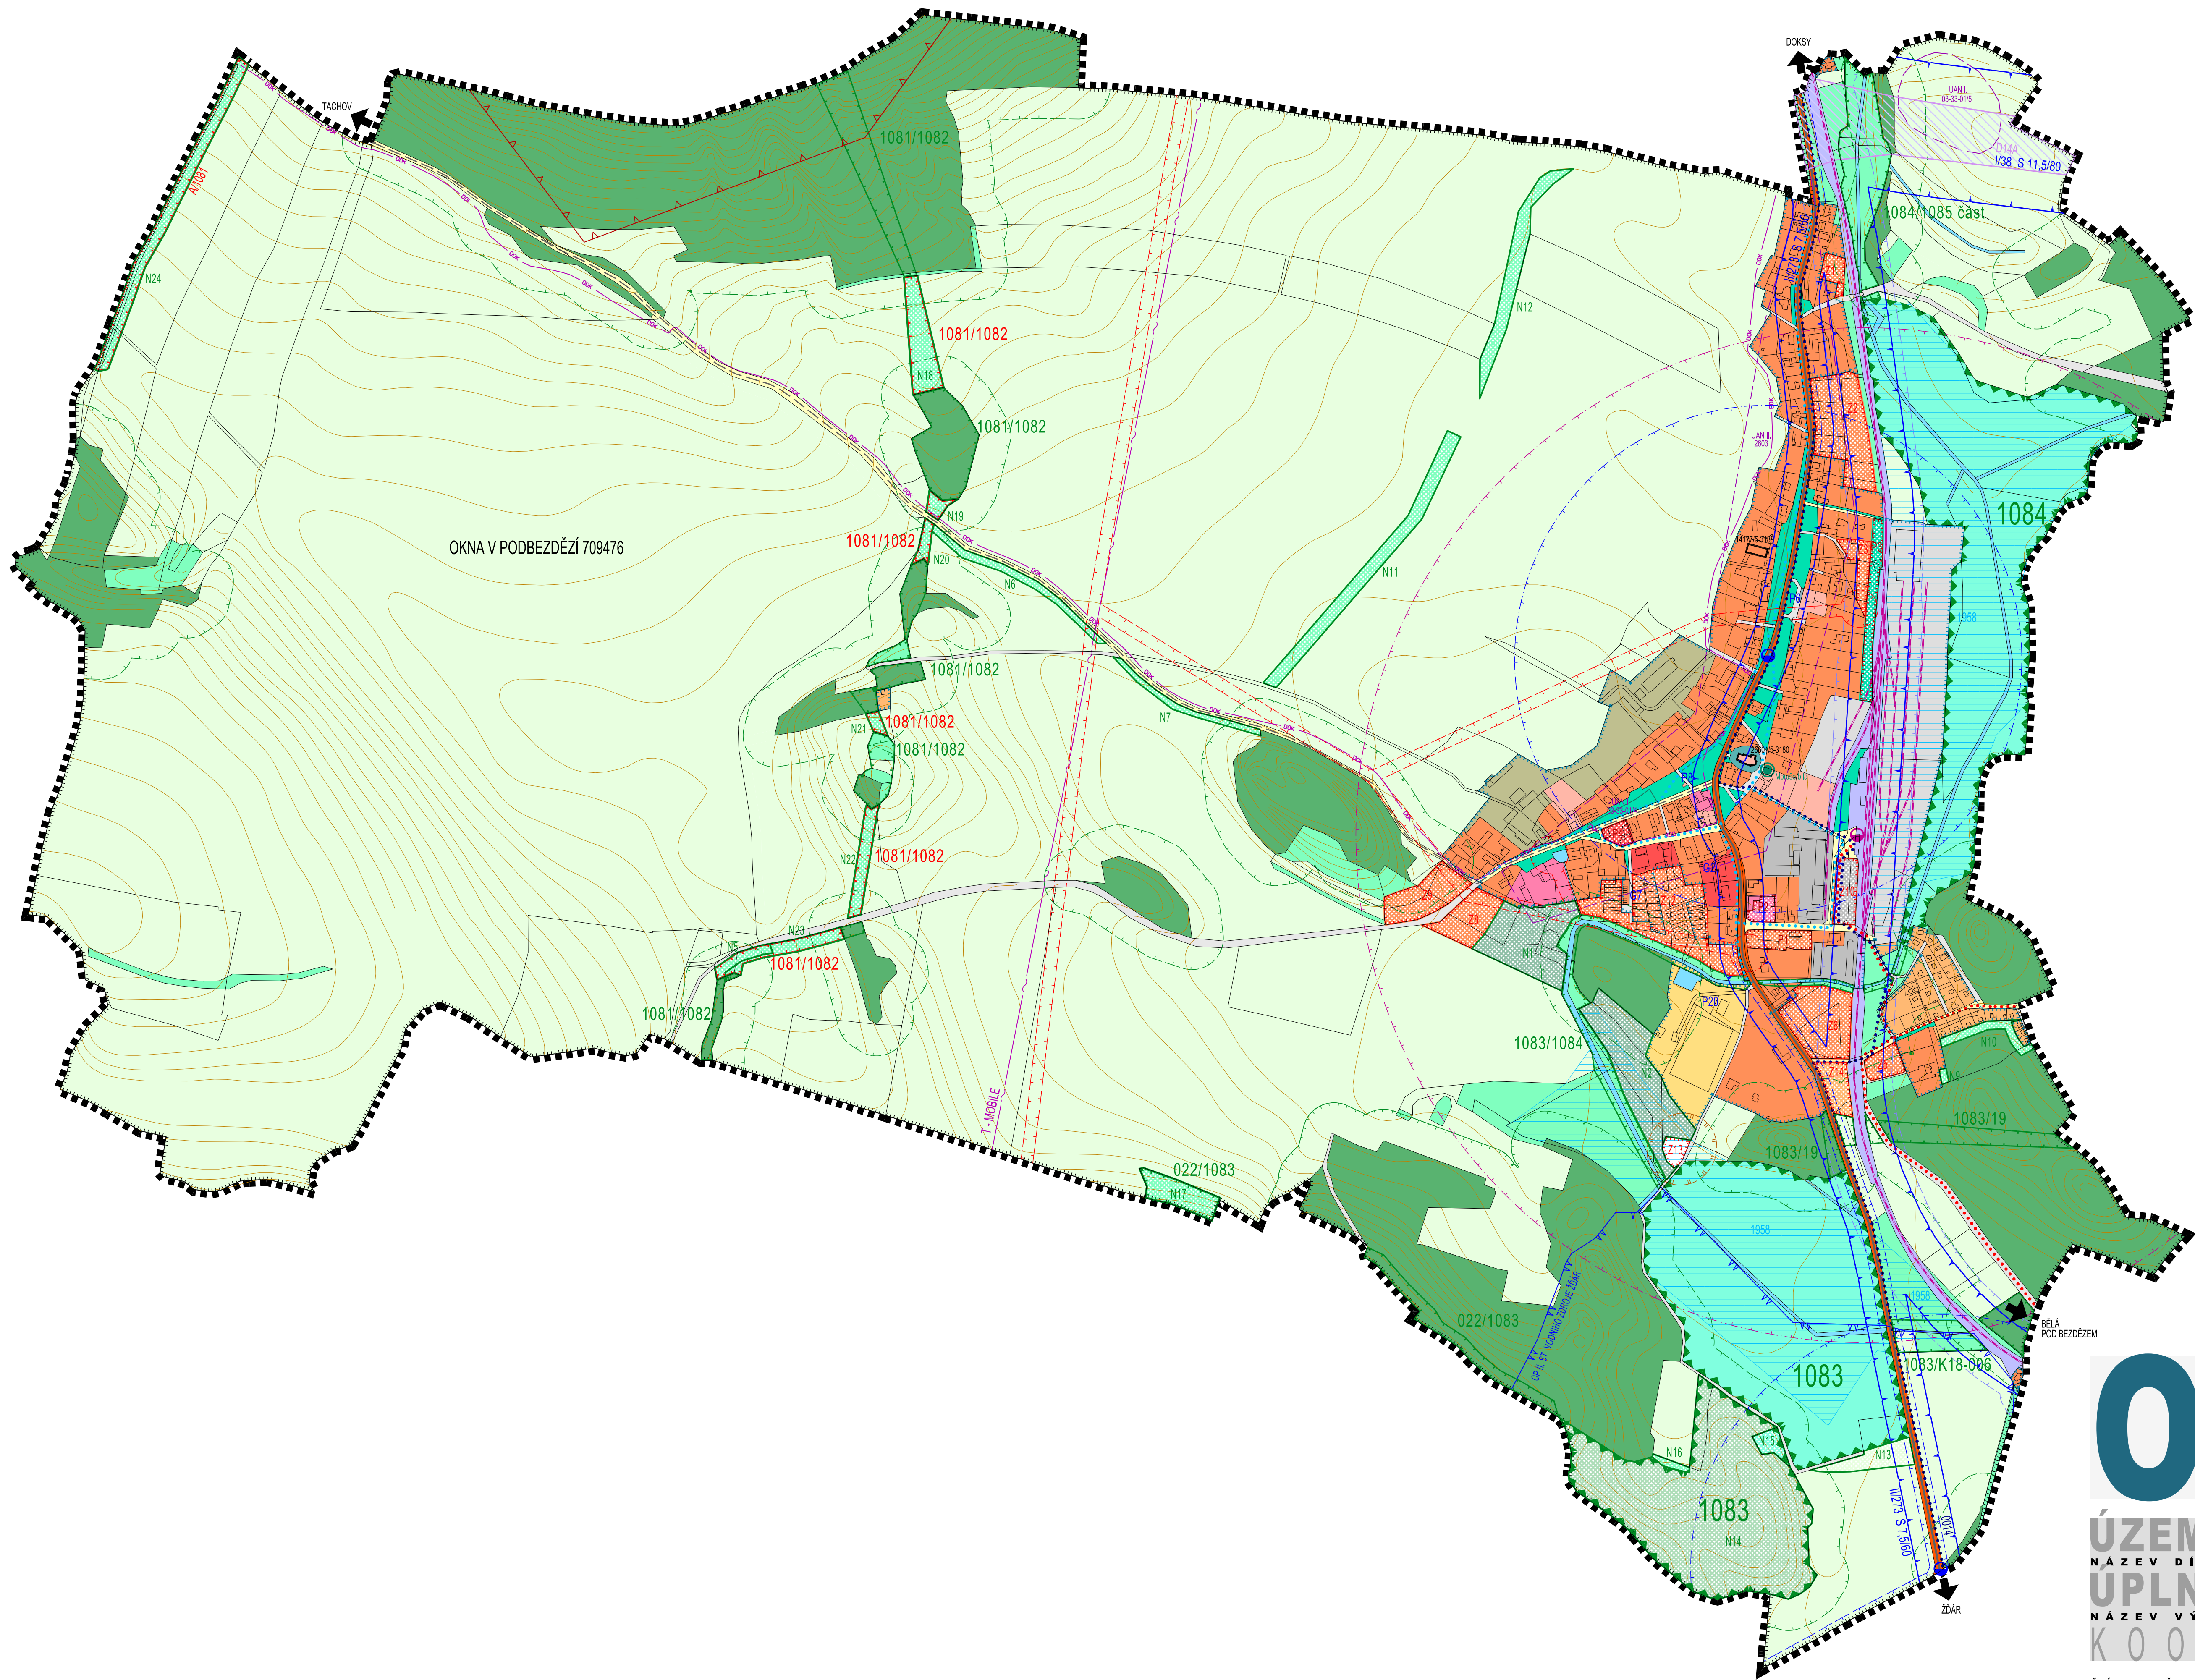

STAV	NÁVRH	
		HRANICE OBCE - ŘEŠENÉHO ÚZEMÍ
		HRANICE KATASTRÁLNÍCH ÚZEMÍ
		HRANICE POZEMLKOVÝCH PARCEL
		VRSTEVNICE
		HRANICE ZASTAVĚNÉHO ÚZEMÍ - AKTUALIZACE K DATU 29.1.2020
		PLOCHY ZMĚN - PLOCHY ZASTAVITELNÉ - HRANICE, OZNAČENÍ
		PLOCHY ZMĚN - PLOCHY PŘESTAVBOVÉ - HRANICE, OZNAČENÍ
		PLOCHY ZMĚN V KRAJINĚ - HRANICE, OZNAČENÍ
		PLOCHY S ROZDÍLNÝM ZPŮSOBEM VYUŽITÍ
		PLOCHY BYDLENÍ - HROMADNÉ (BH)
		PLOCHY BYDLENÍ - INDIVIDUÁLNÍ VENKOVSKÉ (BV)
		PLOCHY BYDLENÍ - REKREAČNÍ (BR)
		PLOCHY OBČANSKÉHO VYBAVENÍ - VEŘEJNÁ INFRASTRUKTURA (OV)
		PLOCHY OBČANSKÉHO VYBAVENÍ - KOMERČNÍ (OK)
		PLOCHY OBČANSKÉHO VYBAVENÍ - TĚLOVÝCHOVA A SPORT (OS)
		PLOCHY OBČANSKÉHO VYBAVENÍ - HRBITOVY (OH)
		PLOCHY TECHNICKÉ INFRASTRUKTURY (TI)
		PLOCHY VÝROBY A SKLADOVÁNÍ - PRŮMYSLOVÉ A ŘEMESLNÉ (VP)
		PLOCHY VÝROBY A SKLADOVÁNÍ - ZEMĚDĚLSKÉ (VZ)
		PLOCHY VÝROBY A SKLADOVÁNÍ - SPECIFICKÉ (VX)
		PLOCHY DOPRAVNÍ INFRASTRUKTURY - VYBAVENÍ (DV)
		PLOCHY DOPRAVNÍ INFRASTRUKTURY - DRÁŽNÍ (DD)
		PLOCHY DOPRAVNÍ INFRASTRUKTURY - SILNICE (DS)
		PLOCHY VEŘEJNÝCH PROSTRANSTVÍ - KOMUNIKACE OBSLUŽNÉ (PK)
		PLOCHY VEŘEJNÝCH PROSTRANSTVÍ - KOMUNIKACE OSTATNÍ (PK)
		PLOCHY VODNÍ A VODOHOSPODÁŘSKÉ (VO)
		PLOCHY ZEMĚDĚLSKÉ (ZP)
		PLOCHY LESNÍ (NL)
		PLOCHY PŘÍRODNÍ - LESNÍ (PL)
		PLOCHY PŘÍRODNÍ - NELESNÍ (PN)
		PLOCHY SMÍŠENÉ NEZASTAVĚNÉHO ÚZEMÍ (NS)
		PLOCHY SPECIFICKÉ NEZASTAVĚNÉHO ÚZEMÍ (NZ)
		PLOCHY VEŘEJNÝCH PROSTRANSTVÍ - ZELENĚ (PZ)
		ÚZEMNÍ SYSTÉM EKOLOGICKÉ STABILITY
		BIOCENRA MÍSTNÍHO VÝZNAMU
		BIOKORIDORY MÍSTNÍHO VÝZNAMU
		DOPRAVNÍ INFRASTRUKTURA
		ŽELEZNIČNÍ TRÁŤ, VLEČKY - OSA KOLEJE
		ŽELEZNIČNÍ ZASTÁVKA
		DOCHÁZKOVÁ ISOCHRONA ŽELEZNIČNÍ ZASTÁVKY
		KORIDOR PRO PŘELOŽKU SILNICE I/38, OBCHVAT DOKSY - OBORA
		SILNICE II. TŘÍDY - OSA
		KATEGORIZACE SILNIC
		MÍSTNÍ OBSLUŽNÉ KOMUNIKACE S VÝŠŠÍM DOPRAVNÍM VÝZNAMEM - OSA
		AUTOBUSOVÉ ZASTÁVKY
		DOCHÁZKOVÁ ISOCHRONA AUTOBUSOVÝCH ZASTÁVEK
		PARKOVIŠTĚ, GARÁŽE - KAPACITA
		HLAVNÍ PEŠÍ TRASY
		ZNAČENÉ TURISTICKÉ STEZKY
		ZNAČENÉ CYKLOTURISTICKÉ TRASY
		ÚZEMÍ POTENCIÁLNĚ OHROŽENÉ NADMĚRNÝM HLUKEM Z DOPRAVY
		- ORIENTAČNÍ HLUKOVÁ IZOFONA
		VYBRANÉ LIMITY VYUŽITÍ ÚZEMÍ
		NEMOVITÉ KULTURNÍ PAMÁTKY
		ÚZEMÍ ARCHEOLOGICKÝCH NALEZIŠŤ (ÚAN I., ÚAN II.)
		VZDÁLENOST 50 M OD OKRAJE LESA
		PAMÁTNÉ STROMY
		VÝZNAMNÝ KRAJINNÝ PRVEK REGISTROVANÝ
		OCHRANNÉ PÁSMO LOMU TACHOV
		OP SILNIC II. A III. TŘÍDY
		OP ŽELEZNIČNÍCH TRATÍ A VLEČEK
		OP NADZEMNÍCH VEDENÍ ELEKTRICKÉ ENEGIE VN 35 KV A TRAFOSTANIC
		OP VODNÍHO ZDROJE ZDĚR
		OP ČISTÍRNÝ ODPADNÍCH VOD
		DÁLKOVÝ OPTICKÝ KABEL
		NADZEMNÍ TRASY MW SPOJŮ
		ZARÍZENÍ SOUSTAV PLOŠNÉHO ODVODNĚNÍ

OKNA

ÚZEMNÍ PLÁN - ODŮVODNĚNÍ

NÁZEV DÍLA

ÚPLNĚ ZNĚNÍ PO ZMĚNĚ Č.3

NÁZEV VÝKRESU

KOORDINAČNÍ VÝKRES

ČÍSLO Č. ZAKÁZKY
VÝKRESU

002/2020

OBJEDNATEL

000/0000

DATUM

06/2021

MĚRITKO

1:5000

ZHOTOVITEL

S A U L

SOUSLABNÍ ARCHITECTURA URBANISTICKÝ ÚSTAV

VEDOUcí PROJEKTANT

ING. ARCH. J. PLAŠIL

ZODPOVĚDNÝ PROJEKTANT

ING. O. LUBOJACKÝ

OBJEDNATEL

OBEC OKNA

OKNA 40

471 62 OKNA

SEVERKA