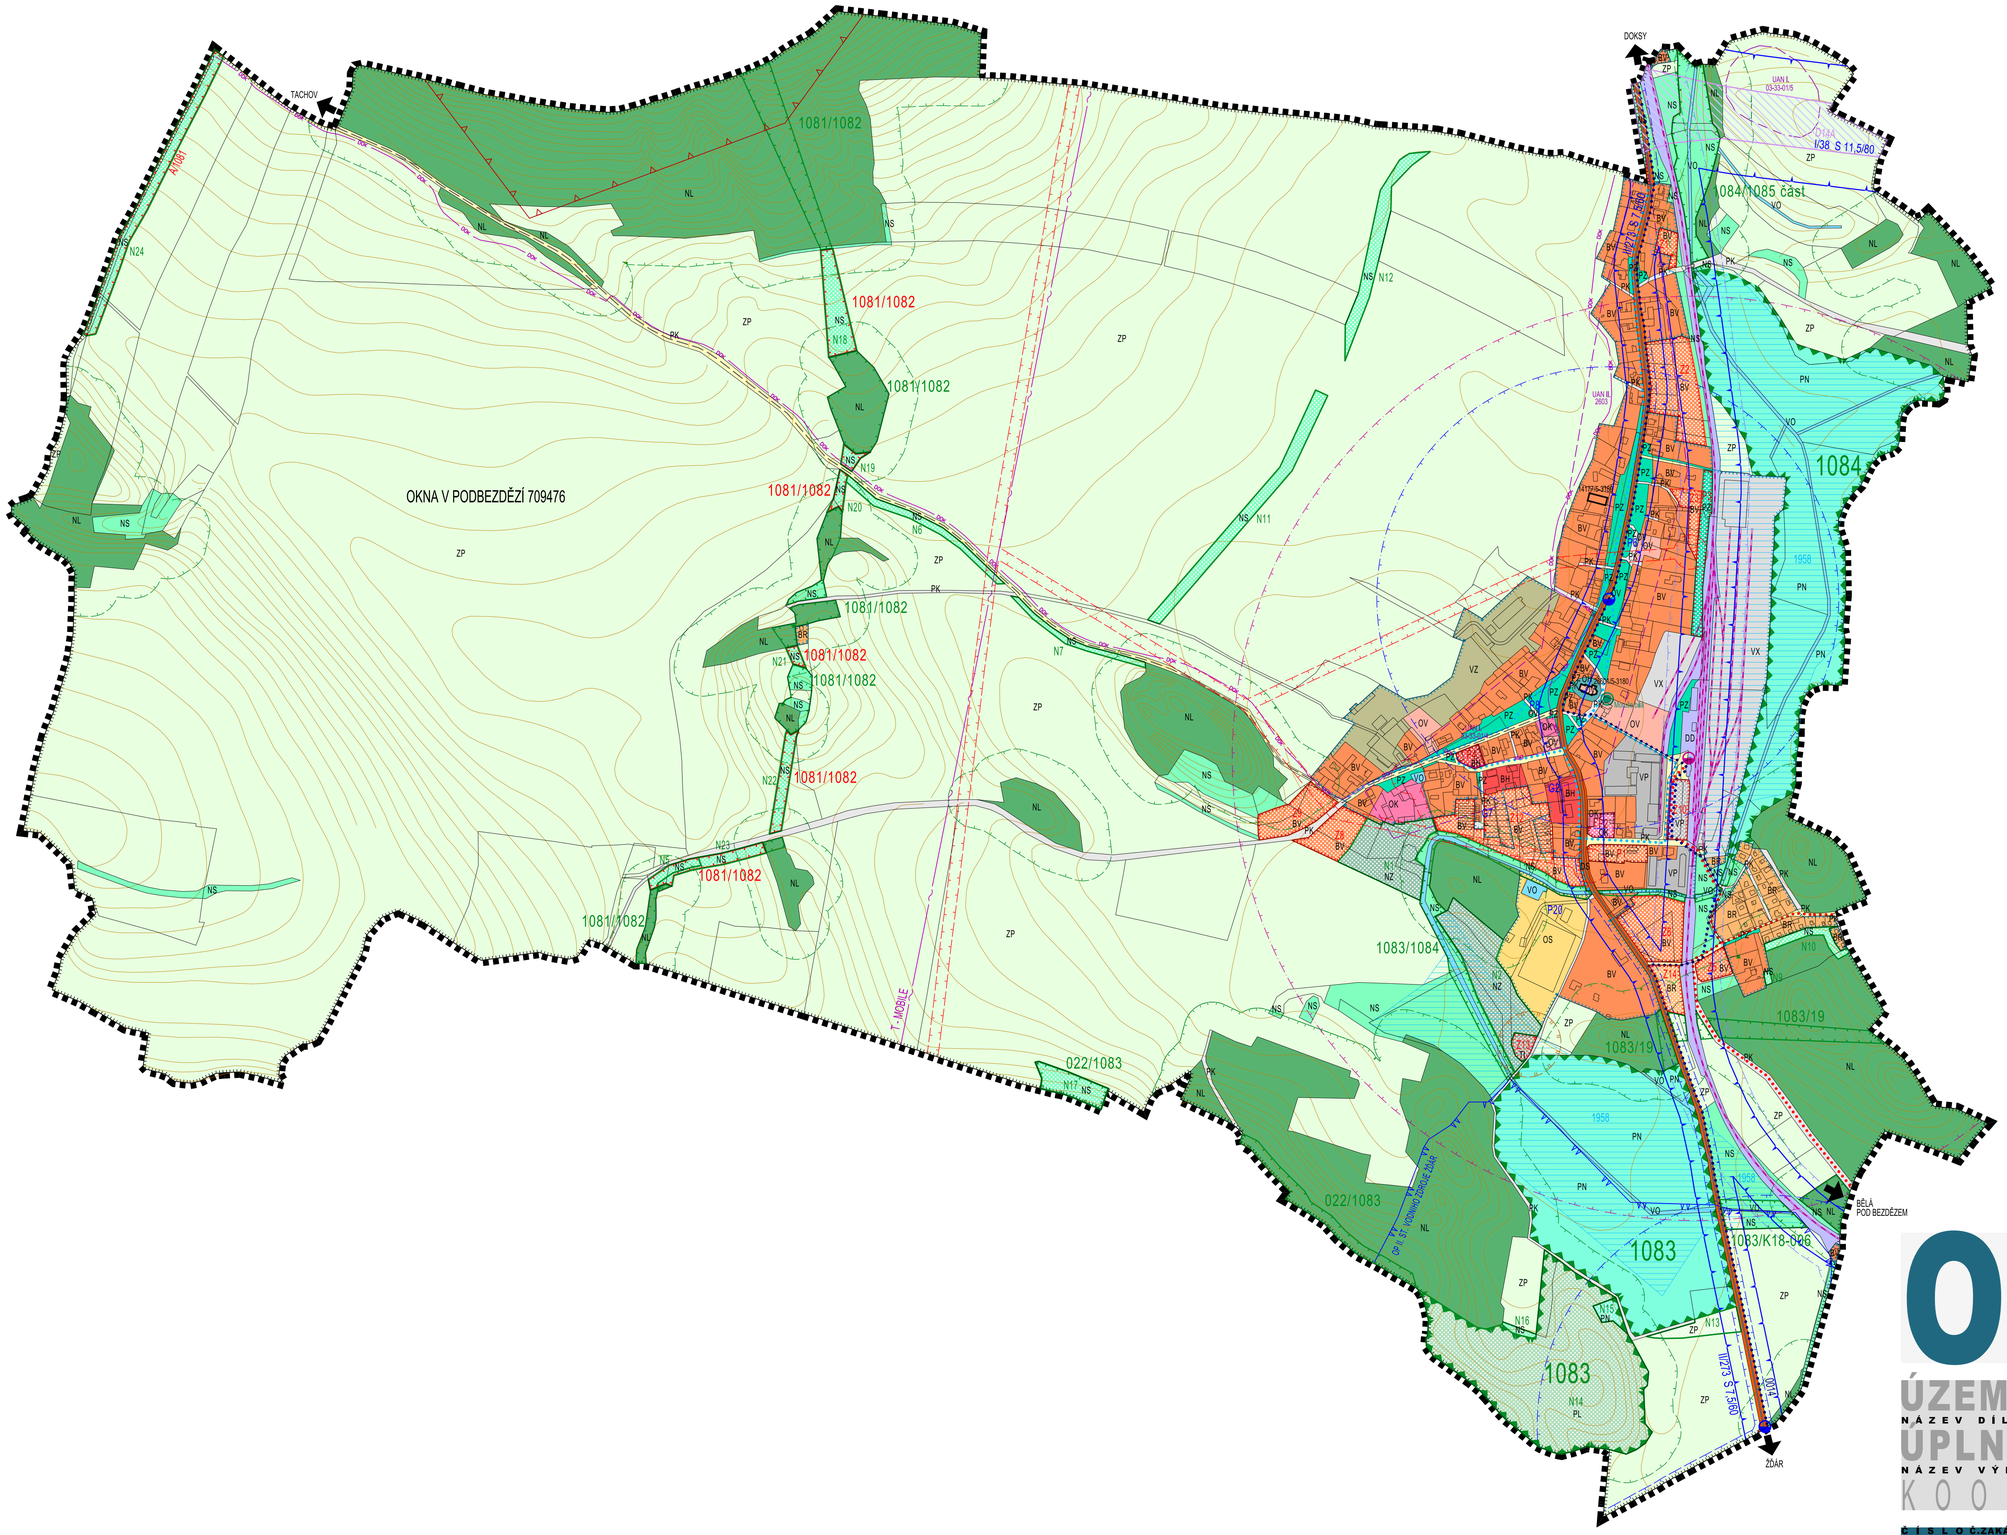

STAV	NÁVRH	
		HRANICE OBCE - ŘEŠENÉHO ÚZEMÍ
		HRANICE KATASTRÁLNÍCH ÚZEMÍ
		HRANICE POZEMKOVÝCH PARCEL
		VRSTEVNICE
		HRANICE ZASTAVĚNÉHO ÚZEMÍ - AKTUALIZACE K DATU 29.1.2020
	Z	PLOCHY ZMĚN - PLOCHY ZASTAVITELNÉ - HRANICE, OZNAČENÍ
	P	PLOCHY ZMĚN - PLOCHY PŘESTAVBOVÉ - HRANICE, OZNAČENÍ
	N1	PLOCHY ZMĚN V KRAJINĚ - HRANICE, OZNAČENÍ
		PLOCHY S ROZDÍLNÝM ZPŮSOBEM VYUŽITÍ
		PLOCHY BYDLENÍ - HROMADNÉ (BH)
		PLOCHY BYDLENÍ - INDIVIDUÁLNÍ VENKOVSKÉ (BV)
		PLOCHY BYDLENÍ - REKREAČNÍ (BR)
		PLOCHY OBČANSKÉHO VYBAVENÍ - VEŘEJNÁ INFRASTRUKTURA (OV)
		PLOCHY OBČANSKÉHO VYBAVENÍ - KOMERČNÍ (OK)
		PLOCHY OBČANSKÉHO VYBAVENÍ - TĚLOVÝCHOVA A SPORT (OS)
		PLOCHY OBČANSKÉHO VYBAVENÍ - HŘBITOVY (OH)
		PLOCHY TECHNICKÉ INFRASTRUKTURY (TI)
		PLOCHY VÝROBY A SKLADOVÁNÍ - PRŮMYSLOVÉ A ŘEMESLNÉ (VP)
		PLOCHY VÝROBY A SKLADOVÁNÍ - ZEMĚDĚLSKÉ (VZ)
		PLOCHY VÝROBY A SKLADOVÁNÍ - SPECIFICKÉ (VX)
		PLOCHY DOPRAVNÍ INFRASTRUKTURY - VYBAVENÍ (DV)
		PLOCHY DOPRAVNÍ INFRASTRUKTURY - DRÁŽNÍ (DD)
		PLOCHY DOPRAVNÍ INFRASTRUKTURY - SILNICE (DS)
		PLOCHY VEŘEJNÝCH PROSTRANSTVÍ - KOMUNIKACE OBSLUŽNÉ (PK)
		PLOCHY VEŘEJNÝCH PROSTRANSTVÍ - KOMUNIKACE OSTATNÍ (PK)
		PLOCHY VODNÍ A VODOHOSPODÁŘSKÉ (VO)
		PLOCHY ZEMĚDĚLSKÉ (ZP)
		PLOCHY LESNÍ (NL)
		PLOCHY PŘÍRODNÍ - LESNÍ (PL)
		PLOCHY PŘÍRODNÍ - NELESNÍ (PN)
		PLOCHY SMÍŠENÉ NEZASTAVĚNÉHO ÚZEMÍ (NS)
		PLOCHY SPECIFICKÉ NEZASTAVĚNÉHO ÚZEMÍ (NZ)
		PLOCHY VEŘEJNÝCH PROSTRANSTVÍ - ZELEŇ (PZ)
		ÚZEMNÍ SYSTÉM EKOLOGICKÉ STABILITY
		BIOCENTRA MÍSTNÍHO VÝZNAMU
		BIOKORIDORY MÍSTNÍHO VÝZNAMU
		DOPRAVNÍ INFRASTRUKTURA
		ŽELEZNIČNÍ TRAŤ, VLEČKY - OSA KOLEJE
		ŽELEZNIČNÍ ZASTÁVKA
		DOCHÁZKOVÁ IZOCHRONA ŽELEZNIČNÍ ZASTÁVKY
	D1/44	KORIDOR PRO PŘELOŽKU SILNICE I/38, OBCHVAT DOKSY - OBORA
		SILNICE II. TŘÍDY - OSA
	II/273 S 7,5/60	KATEGORIZACE SILNIC
		MÍSTNÍ OBSLUŽNÉ KOMUNIKACE S VYŠŠÍM DOPRAVNÍM VÝZNAMEM - OSA
		AUTOBUSOVÉ ZASTÁVKY
		DOCHÁZKOVÁ IZOCHRONA AUTOBUSOVÝCH ZASTÁVEK
P8	G7	PARKOVIŠTĚ, GARÁŽE - KAPACITA
		HLAVNÍ PĚŠÍ TRASY
		ZNAČENÉ TURISTICKÉ STEZKY
		ZNAČENÉ CYKLOTURISTICKÉ TRASY
		ÚZEMÍ POTENCIÁLNĚ OHROŽENÉ NADMĚRNÝM HLUKEM Z DOPRAVY - ORIENTAČNÍ HLUKOVÁ IZOFONA
		VYBRANÉ LIMITY VYUŽITÍ ÚZEMÍ
		NEMOVITÉ KULTURNÍ PAMÁTKY
03-33-014		ÚZEMÍ ARCHEOLOGICKÝCH NALEZIŠŤ (ÚAN I., ÚAN II.)
		VZDÁLENOST 50 M OD OKRAJE LESA
		PAMÁTNÉ STROMY
		VÝZNAMNÝ KRAJINNÝ PRVEK REGISTROVANÝ
		OCHRANNÉ PÁSMO LOMU TACHOV
		OP SILNIC II. A III.TŘÍDY
		OP ŽELEZNIČNÍCH TRATÍ A VLEČEK
		OP NADZEMNÍCH VEDENÍ ELEKTRICKÉ ENEGIE VN 35 kV A TRAFOSTANIC
A A		OP VODNÍHO ZDROJE ŽÁR
		OP ČISTÍRNY ODPADNÍCH VOD
OOK		DÁLKOVÝ OPTICKÝ KABEL
		NADZEMNÍ TRASY MW SPOJŮ
		ZAŘÍZENÍ SOUSTAV PLOŠNÉHO ODVODNĚNÍ

O K N A

ÚZEMNÍ PLÁN - ODŮVODNĚNÍ

NÁZEV DÍLA

ÚPLNÉ ZNĚNÍ PO ZMĚNĚ Č.3

NÁZEV VÝKRESU

K O O R D I N A Č N Í V Ý K R E S

ČÍSLO VÝKRESU: 4

Č.ZAKÁZKY ZHOTOVITELE: 002/2020

OBJEDNATELE: 000/0000

DATUM: 06/2021

MĚŘÍTKO: 1:5000

ZHOTOVITEL

SAUL
SDRUŽENÍ ARCHITEKTŮ URBANISTŮ LIBEREC

VEDOUCÍ PROJEKTANT
ING.ARCH.J.PLAŠIL

ZODPOVĚDNÝ PROJEKTANT
ING.O.LUBOJACKÝ

OBJEDNATEL

OBEC OKNA
OKNA 40
471 62 OKNA

SEVERKA